


PROFIL-2: VODOTOK
MERILO 1:100/100

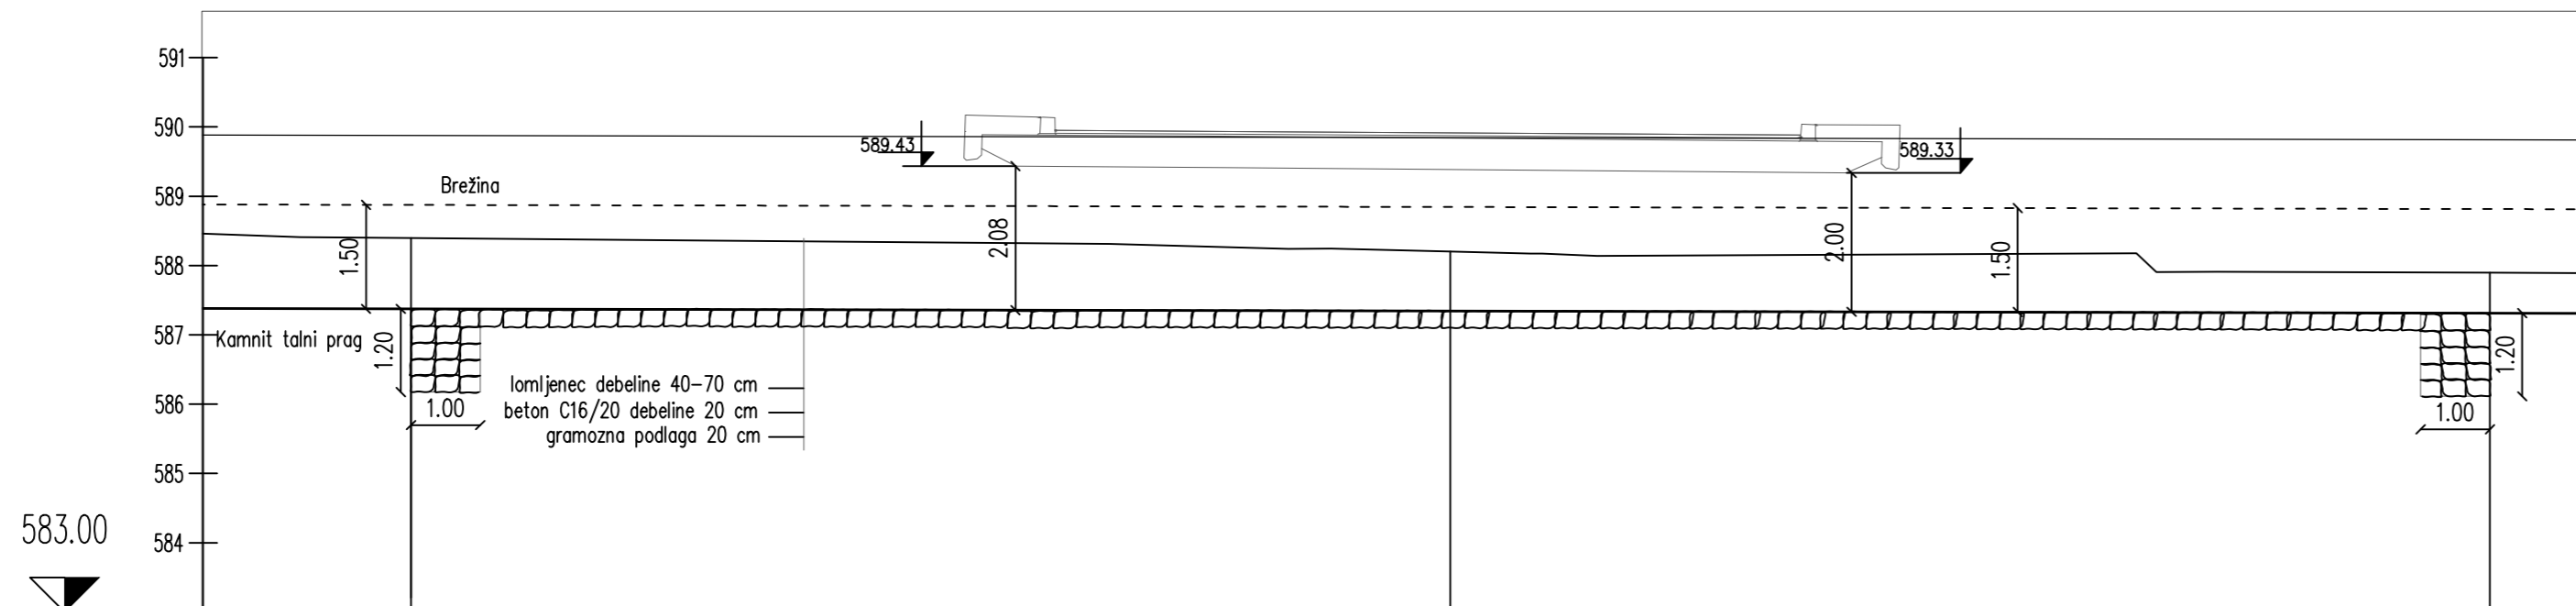

OZNAKE PROFILOV	P7	15.000	P8	15.000	P9
STACIONAŽE	90.00	0.1	5.00	20.00	
KOTE TERENA	588.397		588.203	587.897	
KOTE NIVELETE	587.375		587.345	587.315	
PREME IN KRIVINE	Prema d=118.90				
PREČNI NAGIBI	Levi rob — L rob Desni rob — D rob				

VZDOLŽNI PROFIL STRUGA M 1 : 100/100

KRASINVEST inženiring, projektiranje in geodetske storitve d.o.o. Sežana Partizanska cesta 30, 6210 SEŽANA tel.: +386 5 731 31 81, fax: +386 5 731 31 80 info@krasinvest.si, www.krasinvest.si, IZS: 1670					
INVESTITOR / NAROČNIK: OBČINA ILIRSKA BISTRICA Bazoviška cesta 14 6250 Ilirska Bistrica		VRSTA PROJEKTNE DOKUMENTACIJE: PGD		VRSTA NAČRTA: "3/1" NAČRT GRADBENIH KONSTRUKCIJ	
ODGOVORNI VODJA PROJEKTA: NATAŠA ĐUKIČ VASIČ, univ.dipl.inž.gradb.		ODGOVORNI PROJEKTANT: ALMIR ČAJLAKOVIČ, dipl.inž.grad.		G - 3089	
Podpis: <i>Nataša Đukič Vasič</i> Datum:		G - 0728		PROJEKTANT: ALMIR ČAJLAKOVIČ, dipl.inž.grad.	
ŠTEVILKA PROJEKTA: 15-034-001		ŠTEVILKA NAČRTA: 15-034-001		ŠT. RISBE: G5.2	
MERILO: 1:100/10		RISBA: VZDOLŽNI PROFIL STRUGA			
DATUM RISBE: marec 2016					
Na podlagi ZAKONA O AVTORSKIH IN SORODNIH PRAVICAH (UL. RS. št. 21/95) podjetje Krasinvest d.o.o. uveljavlja materialno avtorsko pravico, zato se dokumentacije ne sme kopirati ali posredovati tretjim osebam oz. kakorkoli uporabiti brez dovoljenja podjetja Krasinvest d.o.o.					