


Projektiran kabel položen v kab. kanalizacijo  
NAYY-J 4x70mm<sup>2</sup>

Obstoječi NN drog

K1 = IK 40  
K2 = IK 22

ZAŠČITA PRED POSREDNIM DOTIKOM  
Z INST. ODKLOPNIKI IN VAROVALKAMI  
V TN-CS SISTEMU INSTALACIJ

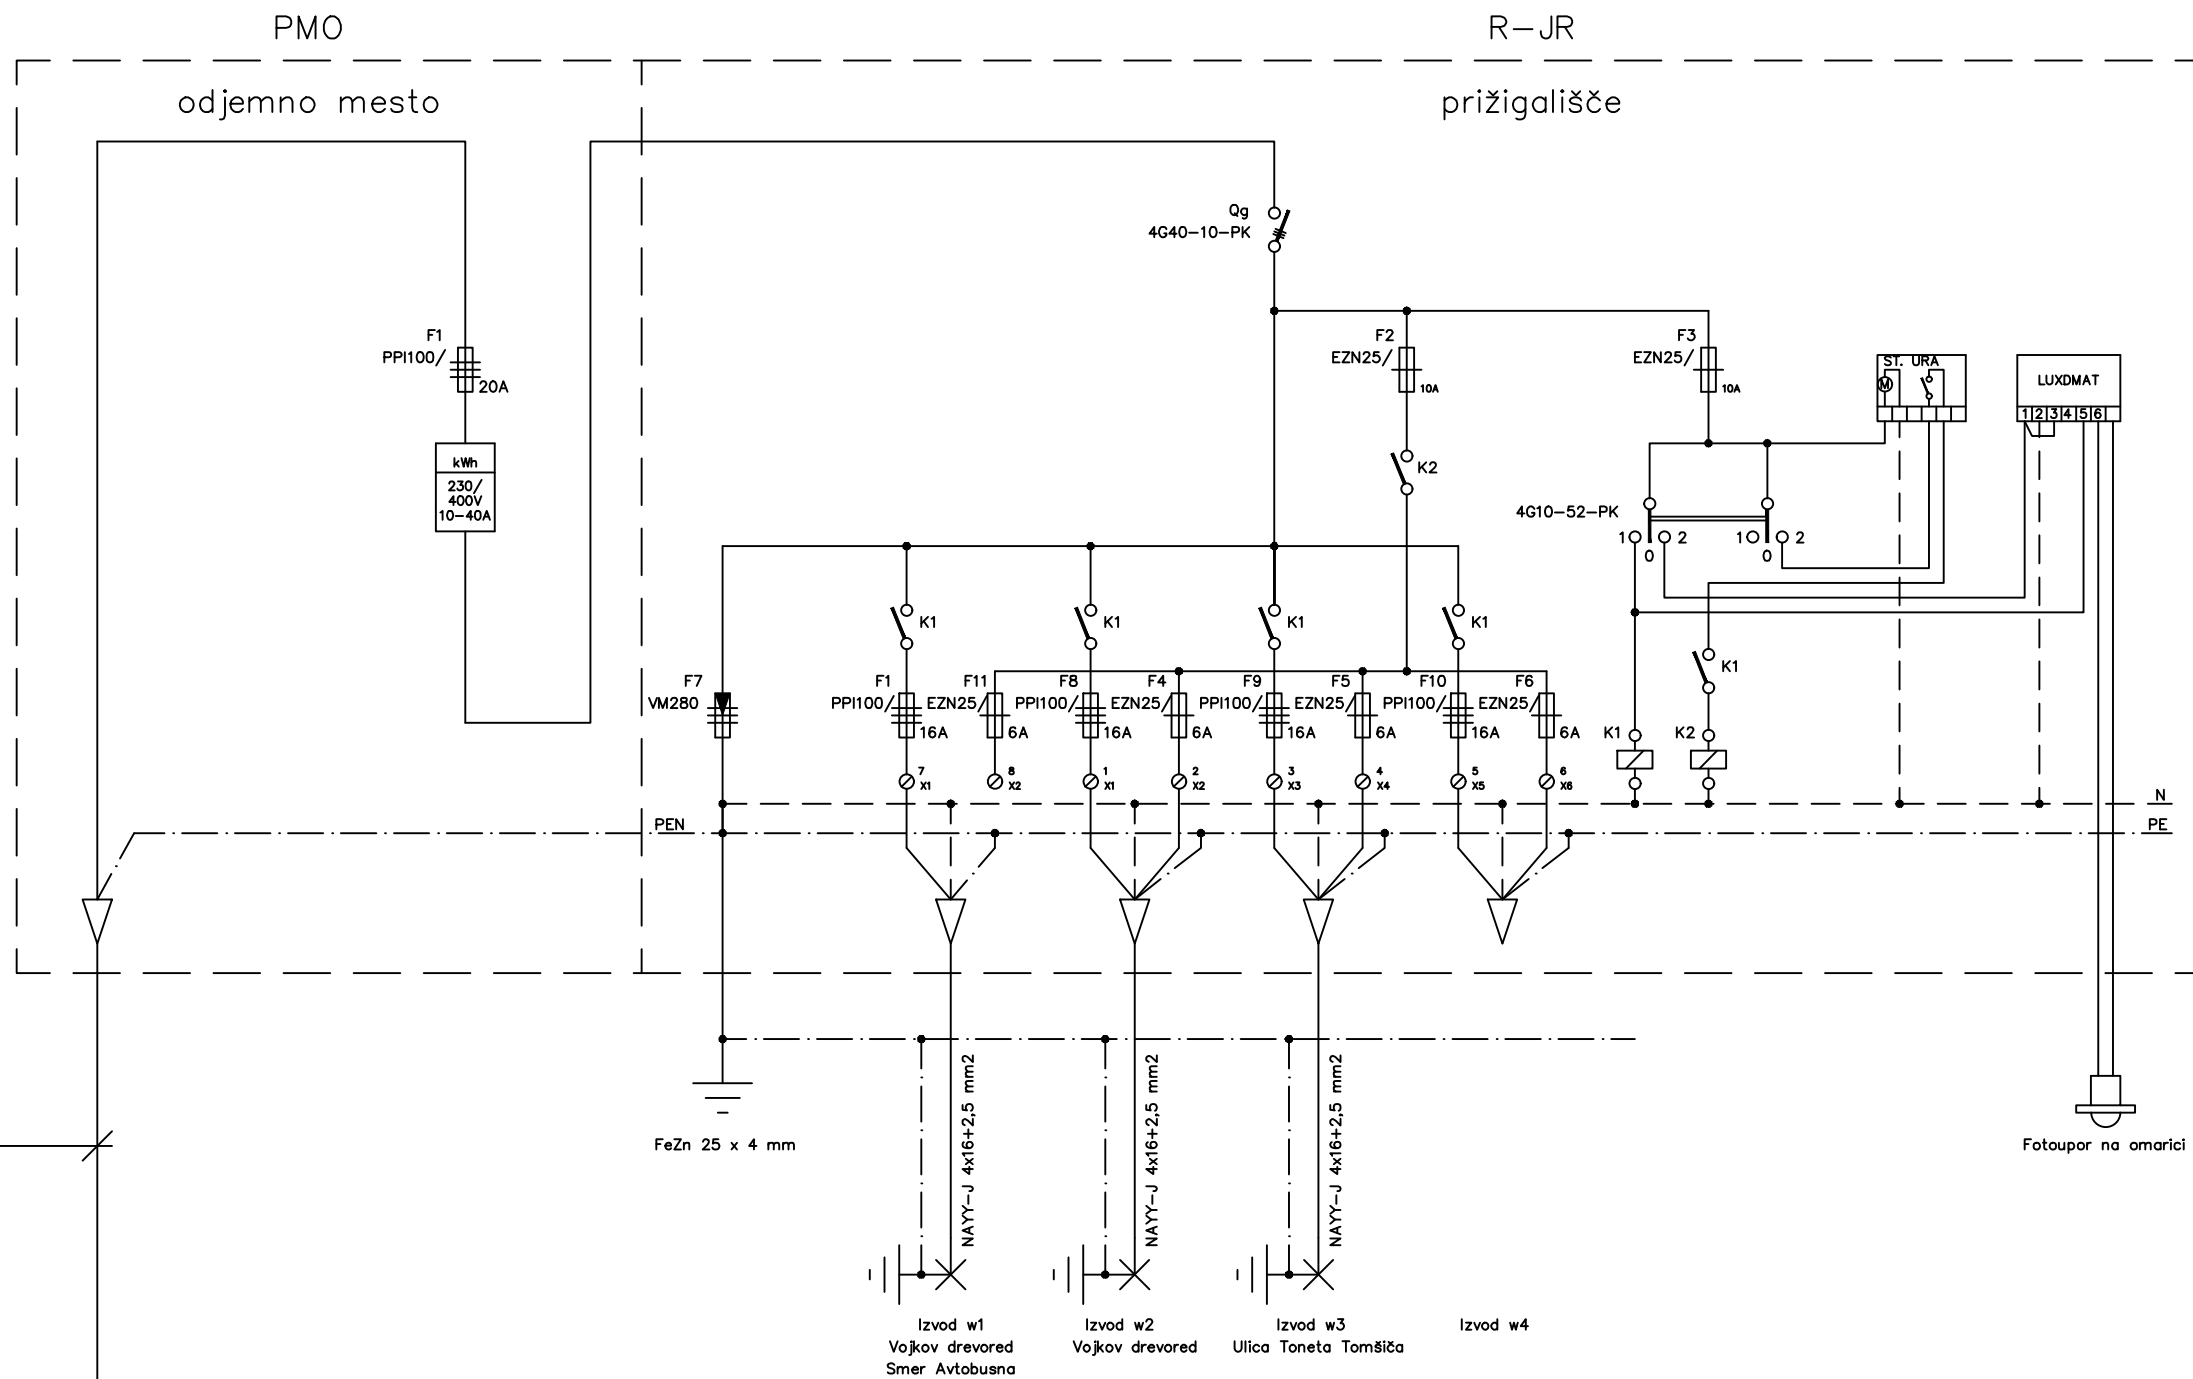

**PIN**  
Branko Dikić s.p.,

Ulica Stara Divača 25,  
6215 Divača, Slovenija  
tel: +386(0)5 7638070  
e-mail: branko.dikic@siol.net

investitor/naročnik OBČINA ILIRSKA BISTRICA  
Bazoviška cesta 14,  
ILIRSKA BISTRICA

odg. vodja projekta  
datum podpisa  
Nataša DUKIČ VASIČ, univ.dipl.inž.g  
identif. številka IZS G-0728

naziv objekta UREDITEV KOMUNALNE OPREME V  
ULICI VOJKOV DREVORED

odgovorni projektant  
datum podpisa  
Branko Dikić, univ.dipl.inž.el.  
identif. številka E-1191

risba ENOPOLNA SHEMA PMO IN  
PRIŽIGALIŠČA R-JR

projektant/  
obdelovalec

vrsta projekta PZI  
spremembe

merilo x

št. načrta 126/17 PIN

varianata 1

datum Junij 2017

št. risbe 2.