


DN	Najmanjša širina B(m)		
	opažen jarek	neopažen jarek	
		X za $\beta > 60$	X za $\beta \leq 60$
≤ 225	OD+0,40	OD+0,40	OD+0,40
$> 225 \text{ do } \leq 350$	OD+0,50	OD+0,50	OD+0,40
$> 350 \text{ do } \leq 700$	OD+0,70	OD+0,70	OD+0,40
$\geq 700 \text{ do } 1200$	OD+0,85	OD+0,85	OD+0,40
> 1200	OD+1,00	OD+1,00	OD+0,40

Globina jarka h(m)	Najmanjša širina jarka B(m)
$< 1,0$	minimalna širina ni podana
$\geq 1,0 \leq 1,75$	0,7
$< 1,75 \leq 4,0$	0,8
$> 4,0$	1,0

naklonski kot β	vrsta zemlje	kakovostni razred
45	slabo nosilna in lahka zemljina	2,3
60	težka zemljina	4,0
80	mehka in trda kamnina	5,6

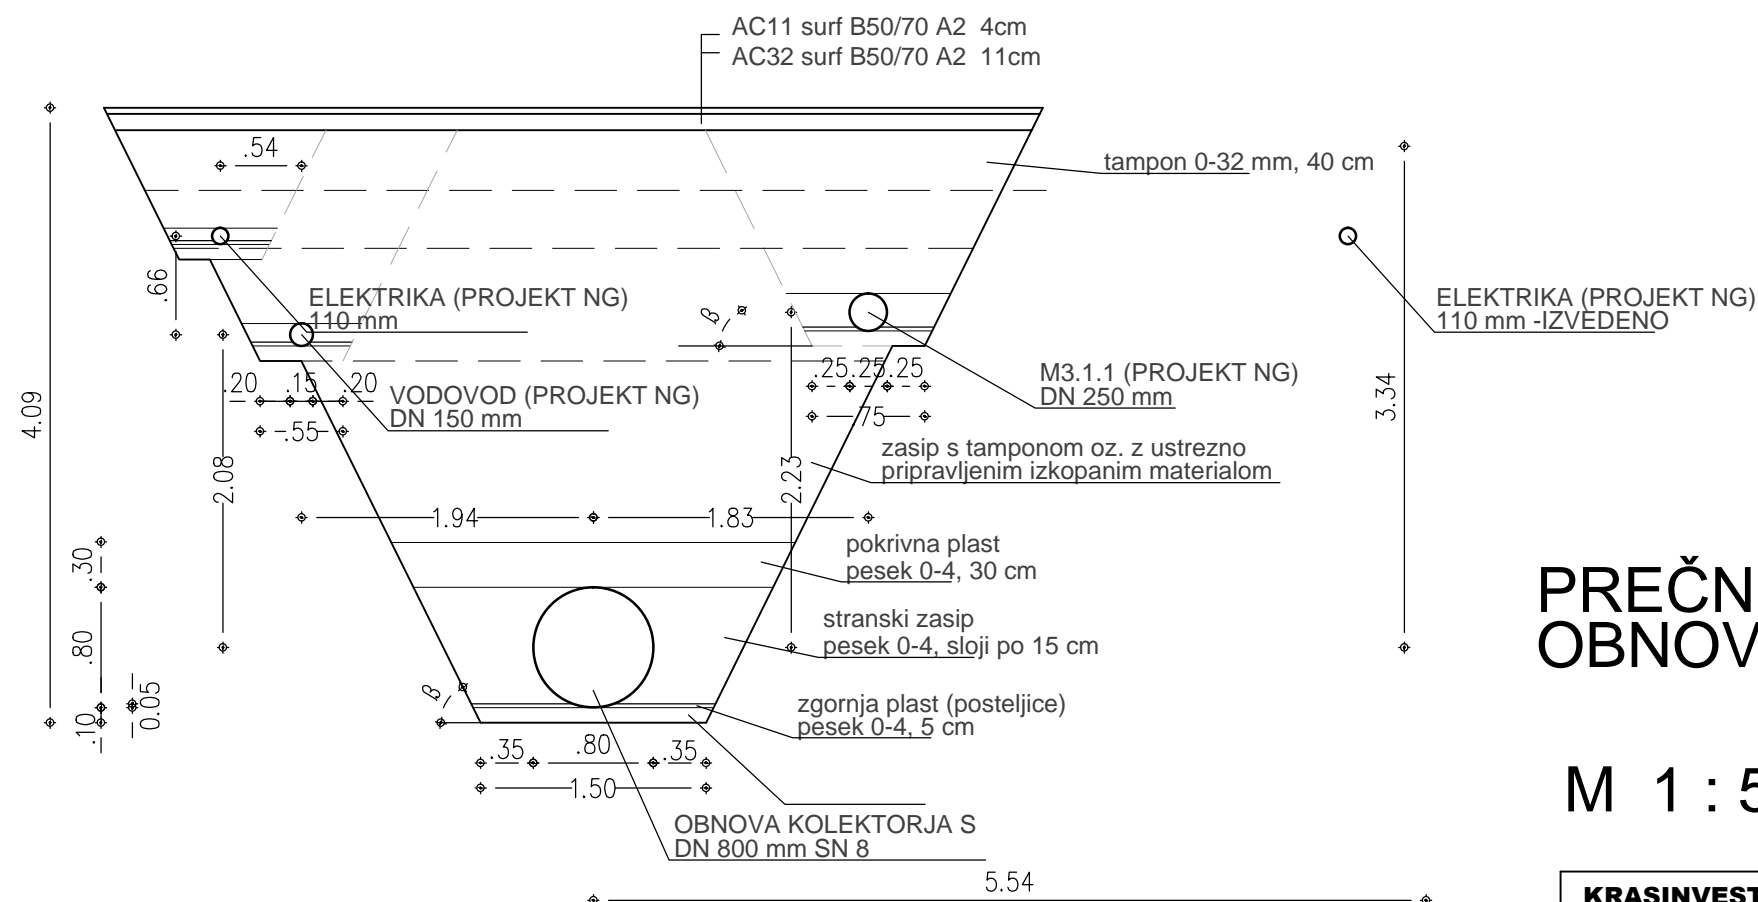


PREČNI PROFIL OBNOVA KOLEKTORJA S

M 1 : 50

KRASINVEST

inženiring, projektiranje in geodetske storitve d.o.o. Sežana
Partizanska cesta 30, 6210 SEŽANA
tel.: +386 5 731 31 81, fax: +386 5 731 31 80
info@krasinvest.si, www.krasinvest.si, IZS: 1670

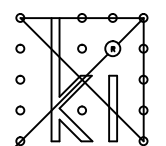

INVESTITOR / NAROČNIK: OBČINA ILIRSKA BISTRICA Bazoviška cesta 14 6250 ILIRSKA BISTRICA	VRSTA PROJEKTNE DOKUMENTACIJE: PZI	VRSTA NAČRTA: "3" GRADBENE KONSTRUKCIJE	
ODGOVORNI VODJA PROJEKTA: NATAŠA ĐUKIĆ VASIĆ, univ.dipl.inž.grad.	ODGOVORNI PROJEKTANT: NATAŠA ĐUKIĆ VASIĆ, univ.dipl.inž.grad.	G - 0728	
G - 0728	PROJEKTANT: MARKO KRAMAR, dipl.inž.grad.	G - 3086	
ŠTEVILKA PROJEKTA: 18-034-029	ŠTEVILKA NAČRTA: 18-034-029 - G	ŠT. RISBE: 3.5.4	DATUM RISBE: maj 2018
MERILO: 1: 50	RISBA: PREČNI PROFIL - OBNOVA KOLEKTORJA S		

Na podlagi ZAKONA O AVTORSKIH IN SORODNIH PRAVICAH (UL RS št. 21/95) podjetje Krasinvest d.o.o. uveljavlja materialno avtorsko pravico, zato se dokumentacije ne sme kopirati ali posredovati tretjim osebam oz. kakorkoli uporabiti brez dovoljenja podjetja Krasinvest d.o.o.!