PREREZ B - B

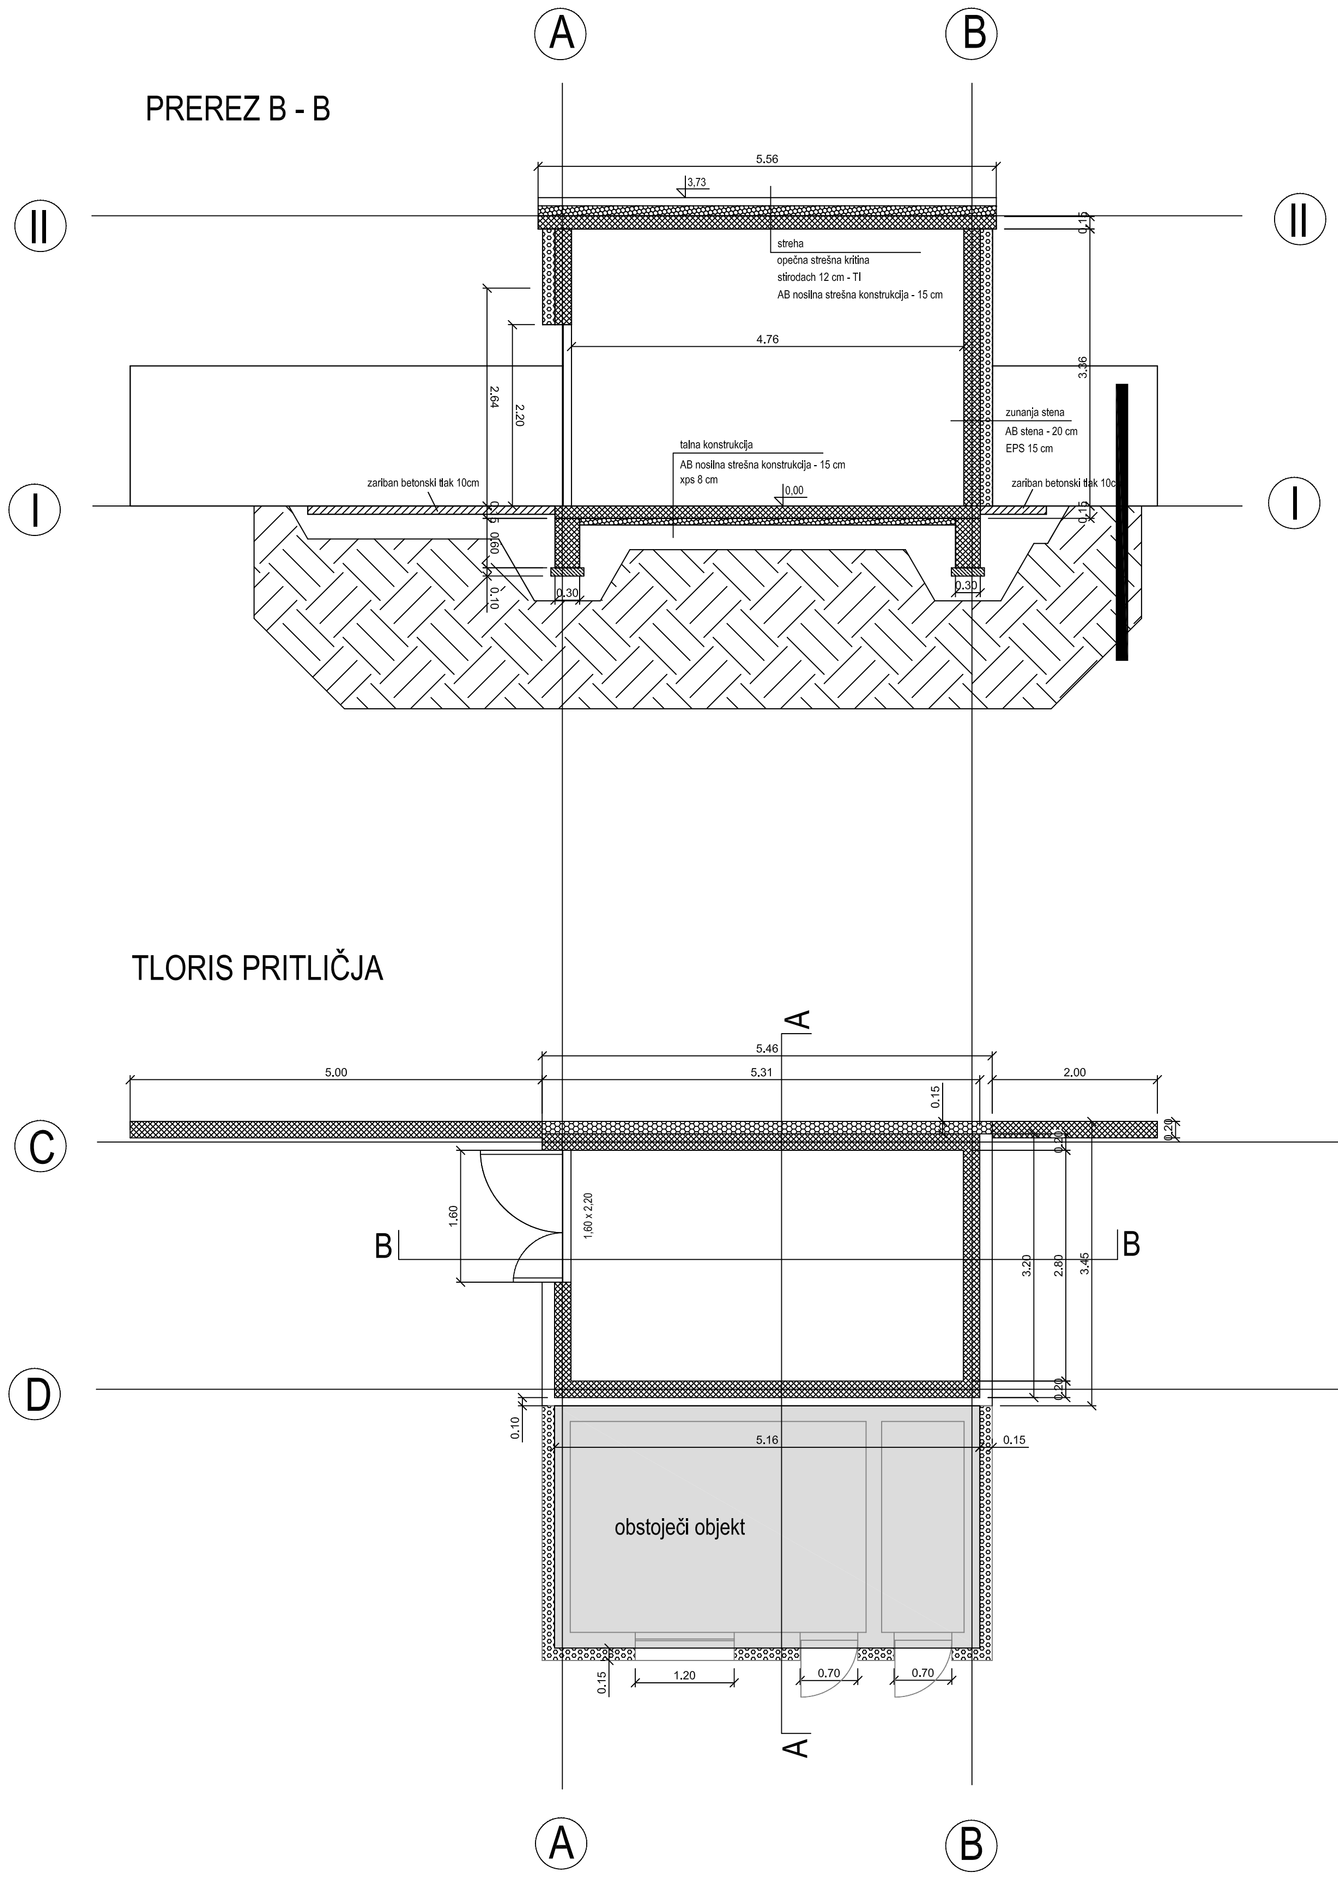

PREREZ A - A

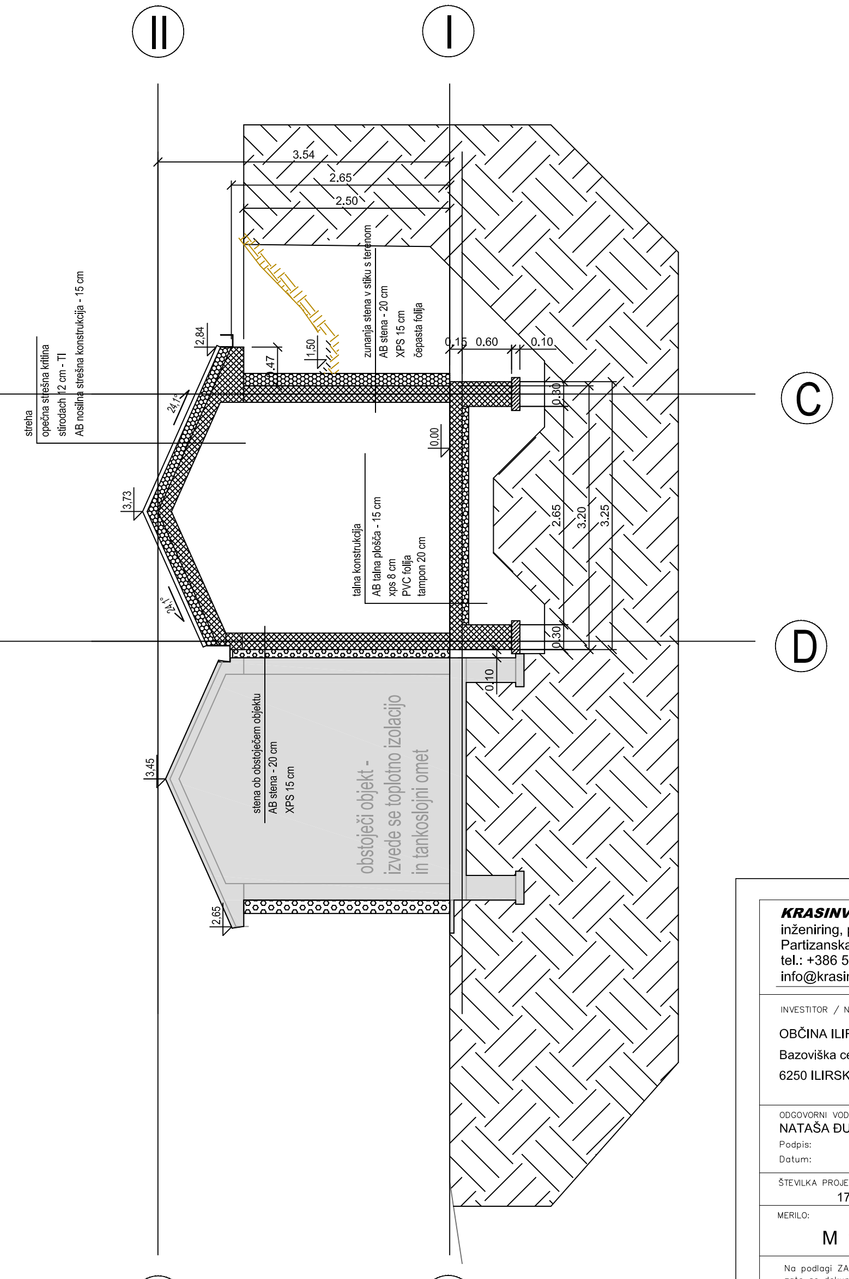

TLORIS PRITLIČJA

obstoječi objekt

KRASINVEST
inženiring, projektiranje in geodetske storitve d.o.o. Sežana
Partizanska cesta 30, 6210 SEŽANA
tel.: +386 5 731 31 80, fax: +386 5 731 31 81
info@krasinvest.si, www.krasinvest.si, IZS: 1670

INVESTITOR / NAROČNIK: OBČINA ILIRSKA BISTRICA, Bazoviška cesta 14, 6250 ILIRSKA BISTRICA	VRSTA PROJEKTNE DOKUMENTACIJE: PGD	VRSTA NAČRTA: "1" NAČRT ARHITEKTURE
	VRSTA IN LOKACIJA OBJEKTA: Čistilna naprava v vodarni Podstenjšek	
ODGOVORNI VODJA PROJEKTA: NATAŠA ĐUKIĆ VASIĆ, univ.dipl.inž.gradb.	ODGOVORNI PROJEKTANT: IRMA KRAPŠ LAMPE, univ.dipl.inž.arh.	A - 1771
Podpis:	PROJEKTANT: MIHA VADNJAL, univ.dipl.inž.gradb.	G - 0728
ŠTEVILKA PROJEKTA: 17 - 034 - 083	ŠTEVILKA NAČRTA: 17 - 034 - 083 - A	DATUM RISBE: september 2017
MERILO: M 1: 50	RISBA: tloris, prerez A-A in prerez B-B	ŠT. RISBE: A2

Na podlagi ZAKONA O AVTORSKIH IN SORODNIH PRAVICAH (UL RS št. 21/95) podjetje Krasinvest d.o.o. uveljavlja materialno avtorsko pravico, zato se dokumentacije ne sme kopirati ali posredovati tretjim osebam oz. kakorkoli uporabiti brez dovoljenja podjetja Krasinvest d.o.o.!