



PREREZ MOSTU

M 1:50

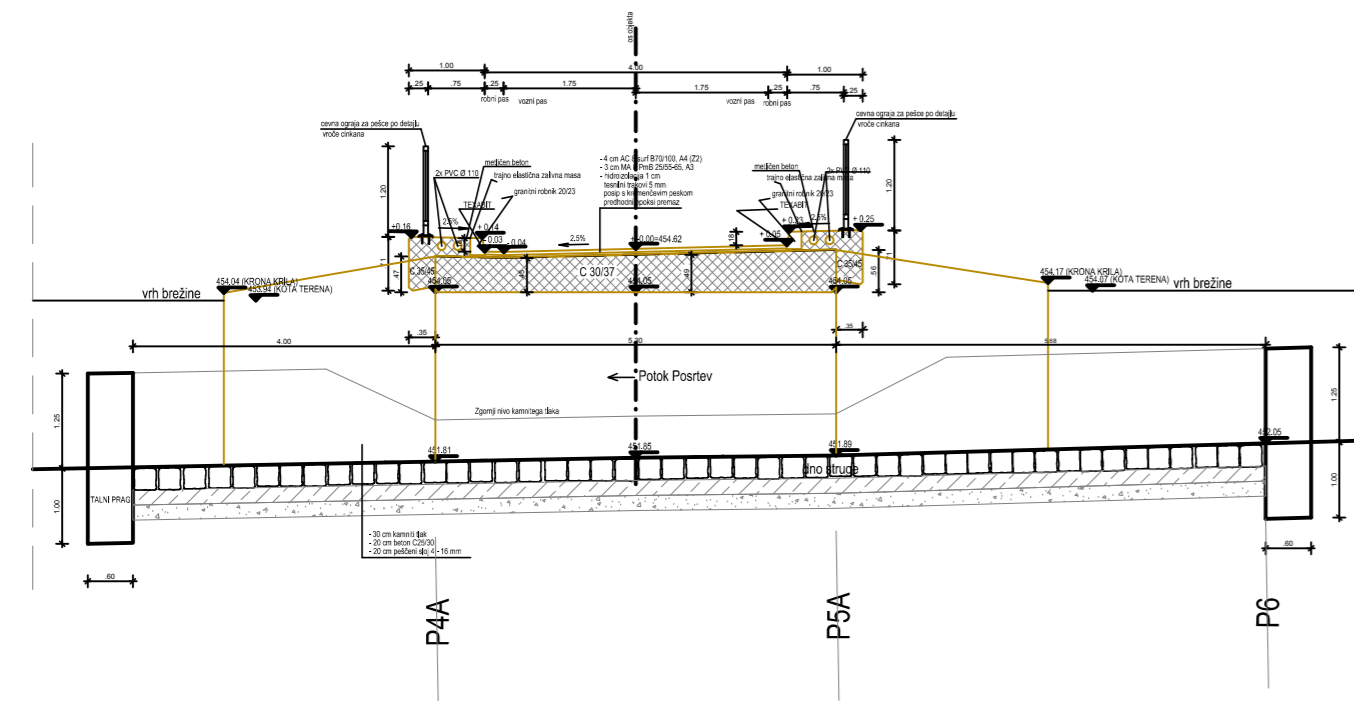


VZDOLŽNI PREREZ ROBA P4A

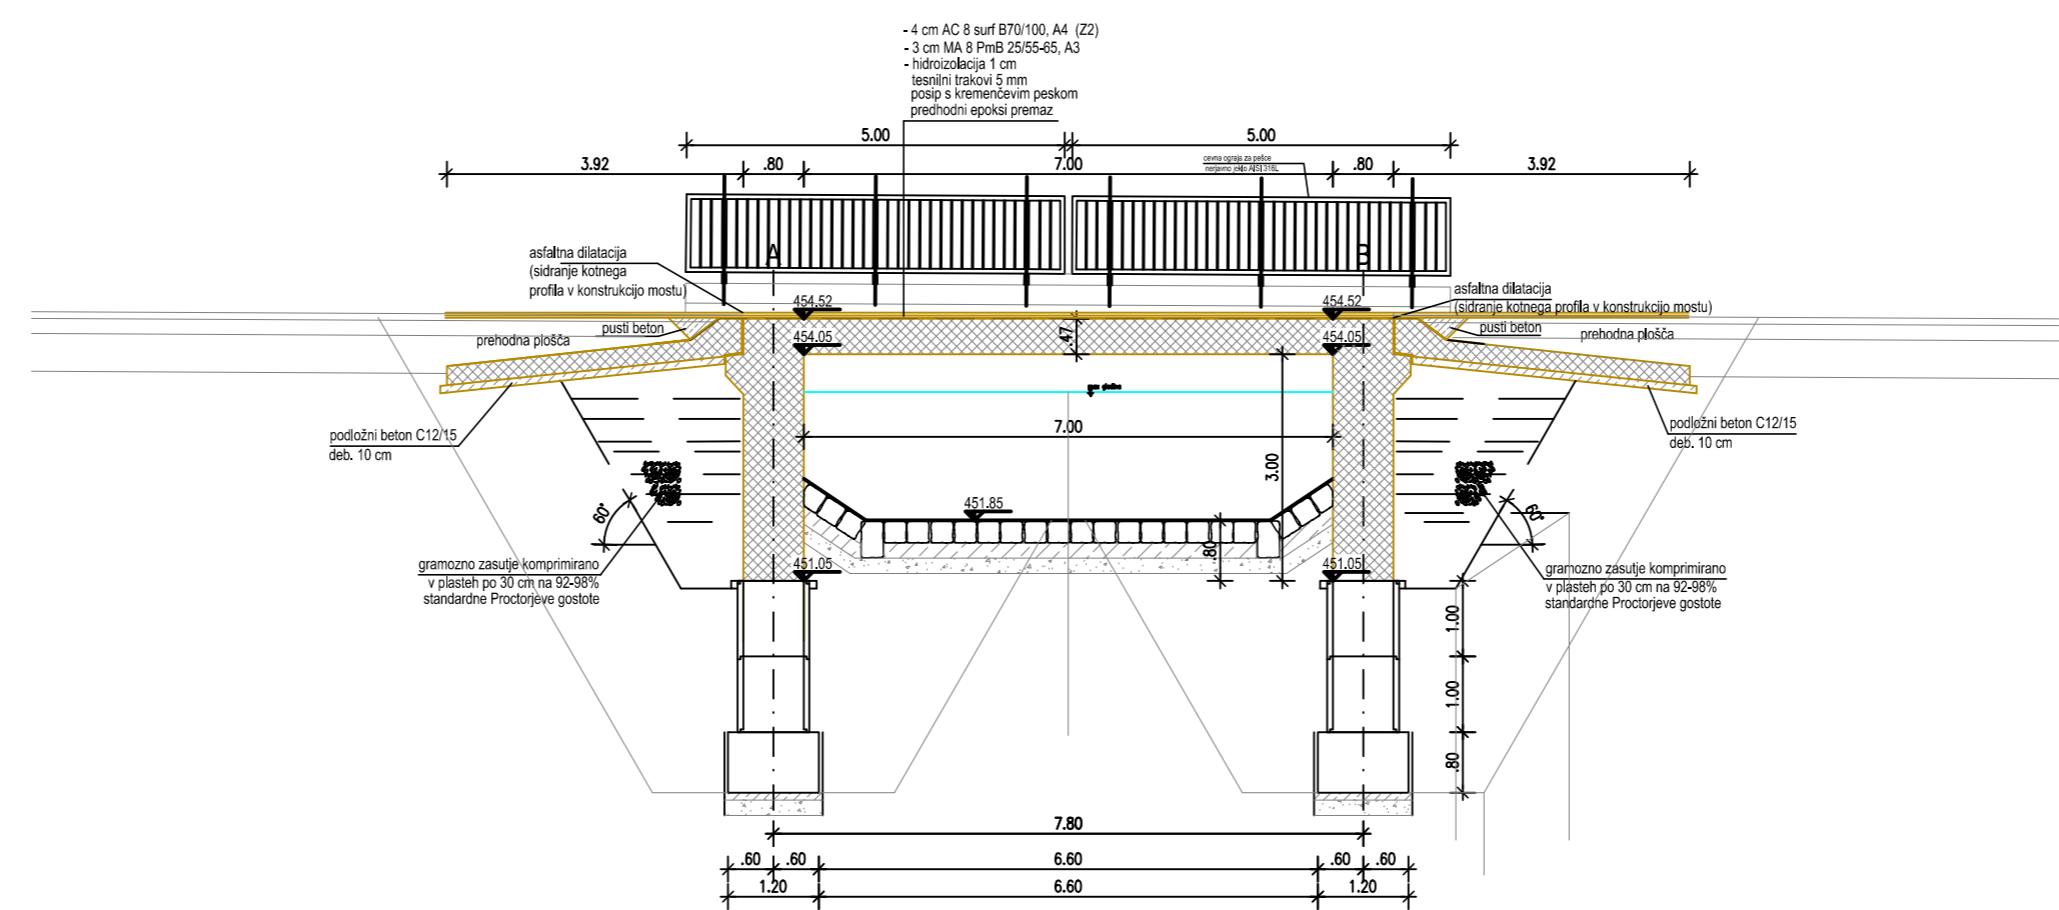

KARAKTERISTIČNA PREREZA MOSTU Z DETAJLOM ZAVAROVANJA DNA IN BREŽINE STRUGE V OBMOČJU MOSTU

M 1 : 100

| | |
|--|--|
|  projektiranje, d.o.o. Vojkovo nabrežje 23, KOPER Tel.: 05 6276 763, Fax.: 05 6272 166 E-mail: glg.projektiranje@glg.si www.glg.si | Investitor : OBČINA ILIRSKA BISTRICA Bazoviška cesta 14, Ilirska Bistrica |
| | Id. št. IZS 0791 |
| Odgovorni projektant : IZTOK LEBEN u.d.i.g. | Id. št. G-0515 |
| Obdelal : IZTOK PIŠEK gr.teh. | Načrt : KARAKT. PREREZA MOSTU Z DETAJLOM ZAVAROVANJA DNA IN BREŽINE STRUGE V OBMOČJU MOSTU |
| Risal : IZTOK PIŠEK gr.teh. | Naziv projektne dokumentacije : PZI |
| GRLJ BOJAN u.d.i.g. | Id. št. G-0489 |
| Datum : MAJ 2018 | Številka projekta : 784/2018 Merilo : 1 : 100 Št. lista : 2.4.9 |