

- vse mere kontrolirati na mestu!


- vsi parapeti so merjeni od pohodnega finalnega tlaka!

- ob vsaki spremembi konzultirati projektanta!

OBDELAVE NOTRANJIH STEN

02N. klesano bruseno in 2X barvano s podsperzijsko barvo, RAL po izbiri projektanta
 01. klesano bruseno in 2X barvano z latex (graino) barvo, do višine 2,15m, RAL po izbiri projektanta
 02. obloga KERAMIKA, tip
 03. dim 20x20cm, do spuščenega stroja, podlaganje po steni

armiran beton		siporeks	
betonski estrih		kamen	
opeka		MK stena	

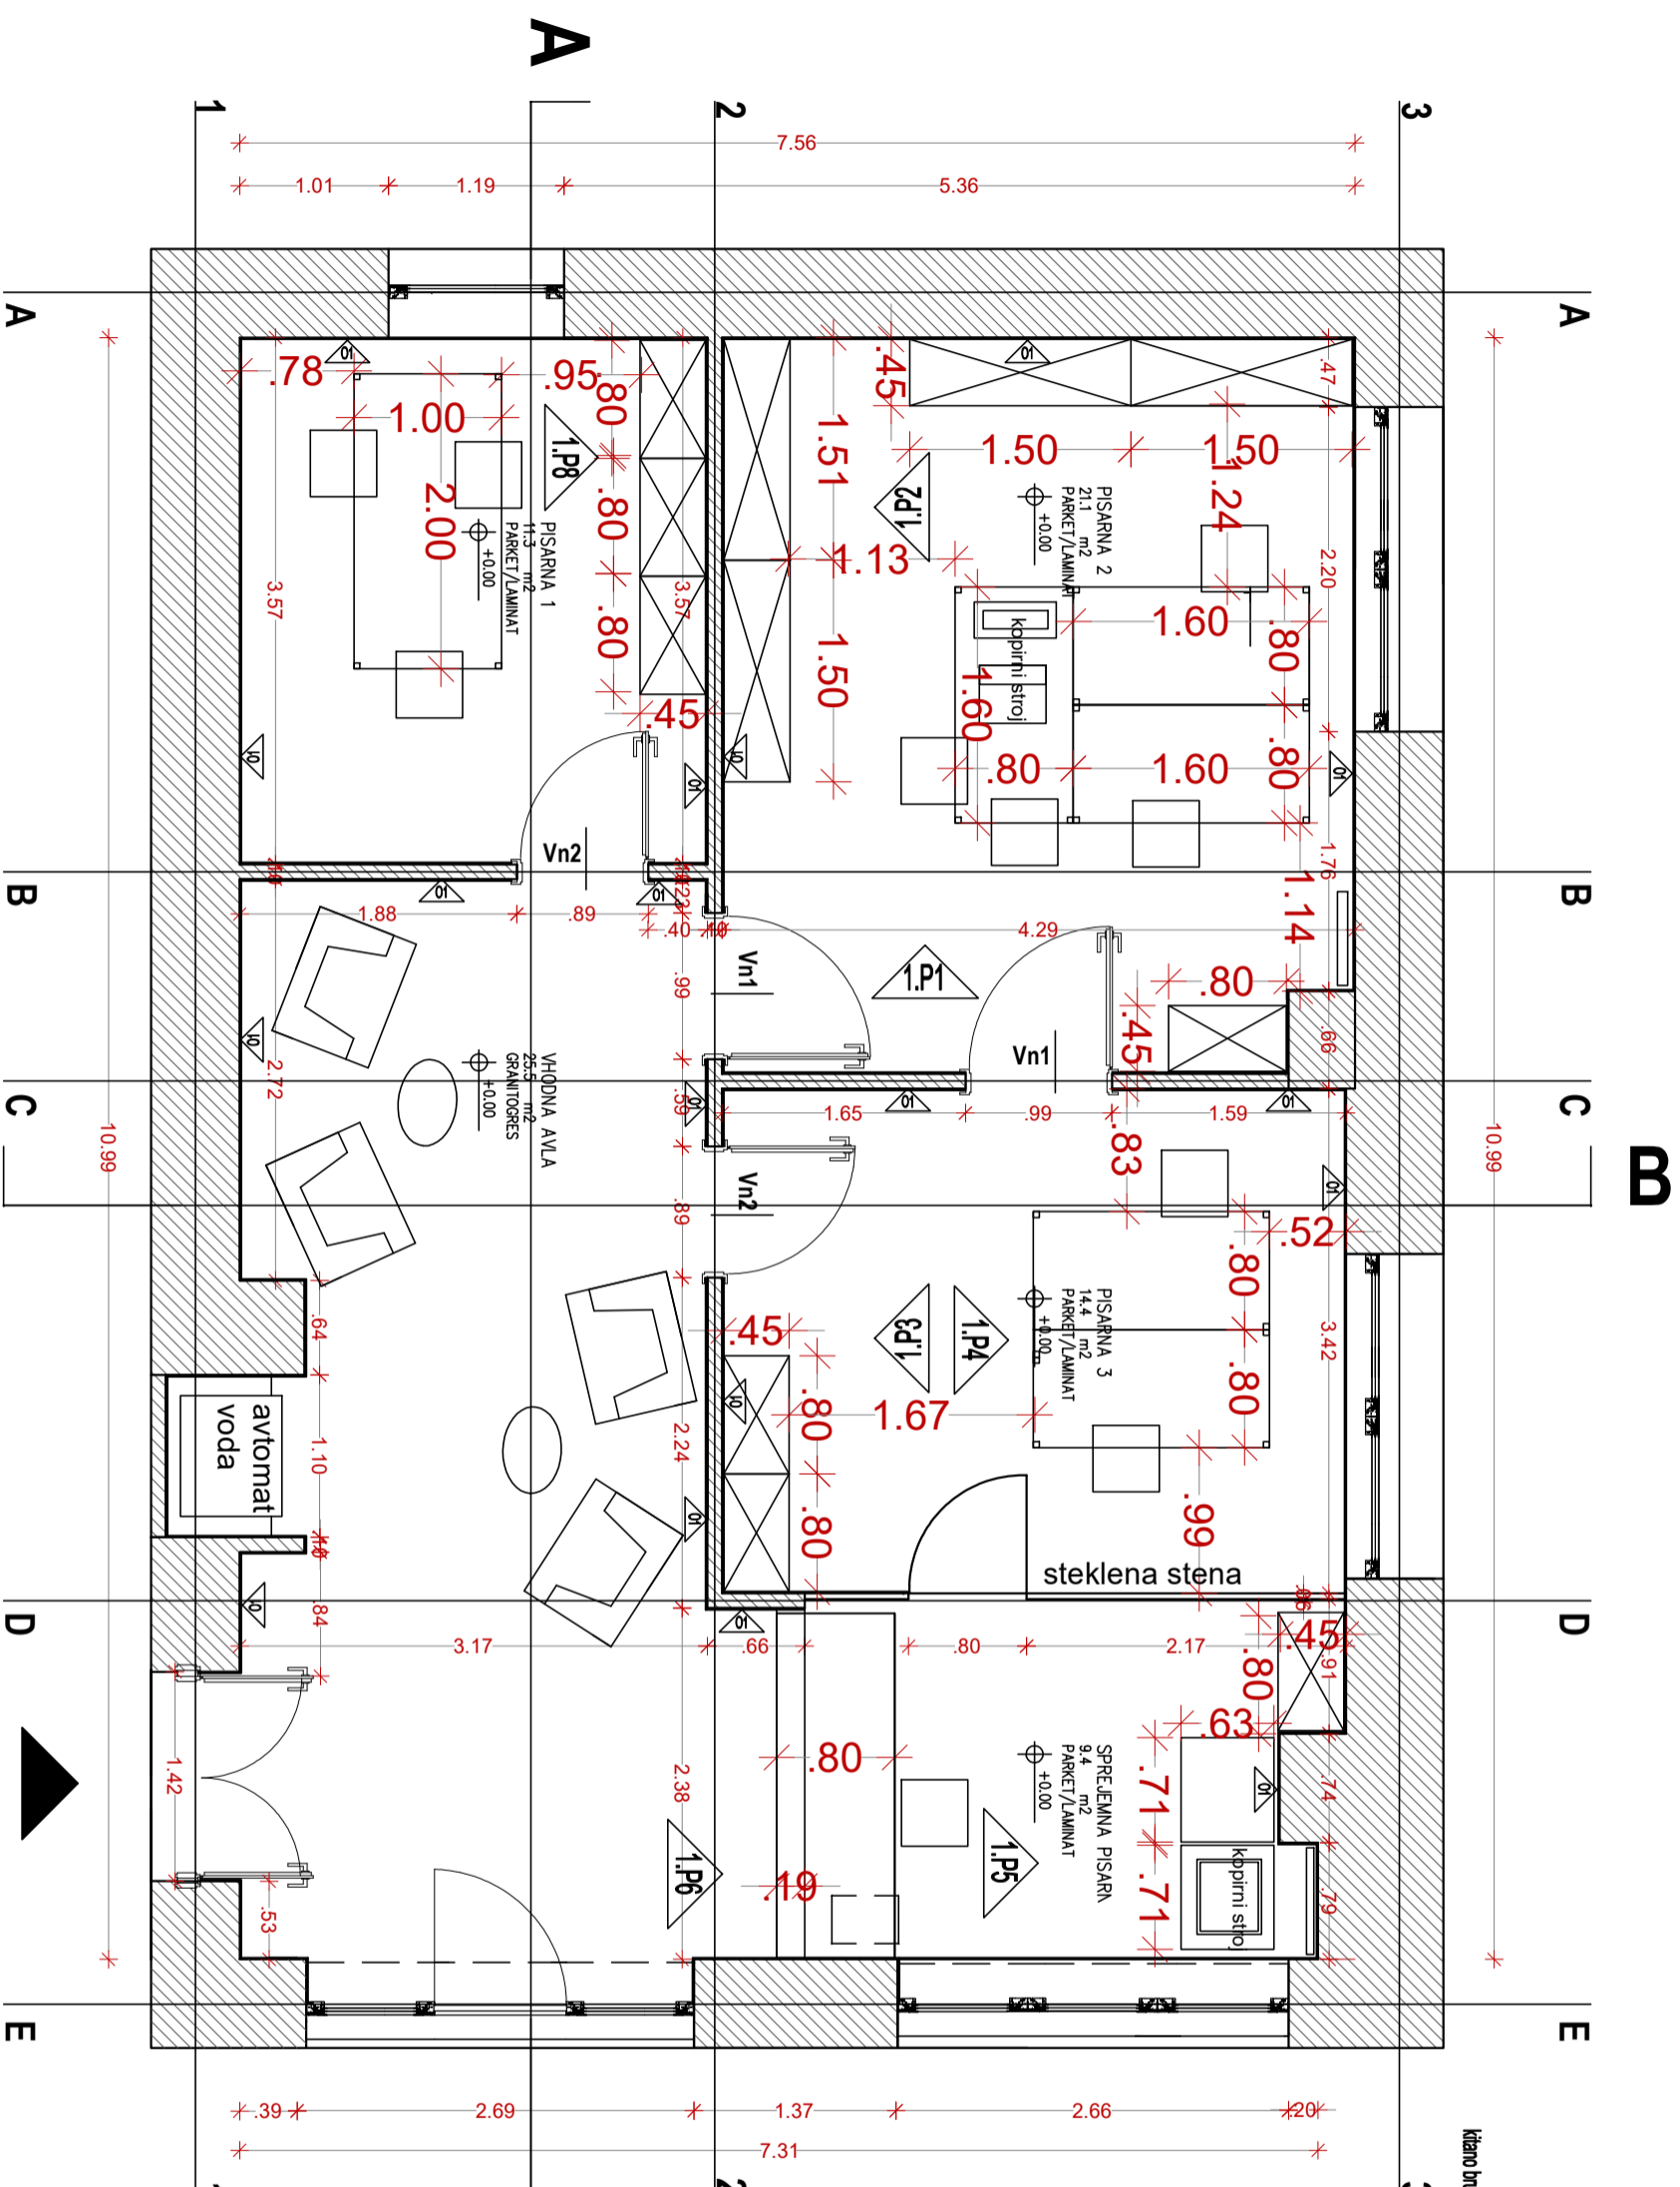

A INVESTITOR OBČINA ILIRSKA BISTRICA
BAZOVŠKA CESTA 14
6250 ILIRSKA BISTRICA

NAZIV OBJEKTA OBČINSKA STAVBA

VRSTA PROJEKTA PZI
VRSTA NAČRTA 1 ARHITEKTURA

RISBA TILORIS_SPREJEMNA PISARNA

MERILO 1:50

PROJEKTANT STUDIO 3 D.O.O.
GORIŠKA CESTA 25
5270 AIDOVŠČINA

ODG.VODJA PROJ. VILJEM FABČIČ, U.D.I.A.

IDENT.ŠT. ZAPS A-0050

ODG.PROJEKTANT TJAŠA PODGORNIK, U.D.I.A.

IDENT.ŠT. ZAPS A-1422

ŠT. RISBE

1

LETO/DATUM 2020

MAJ_2020