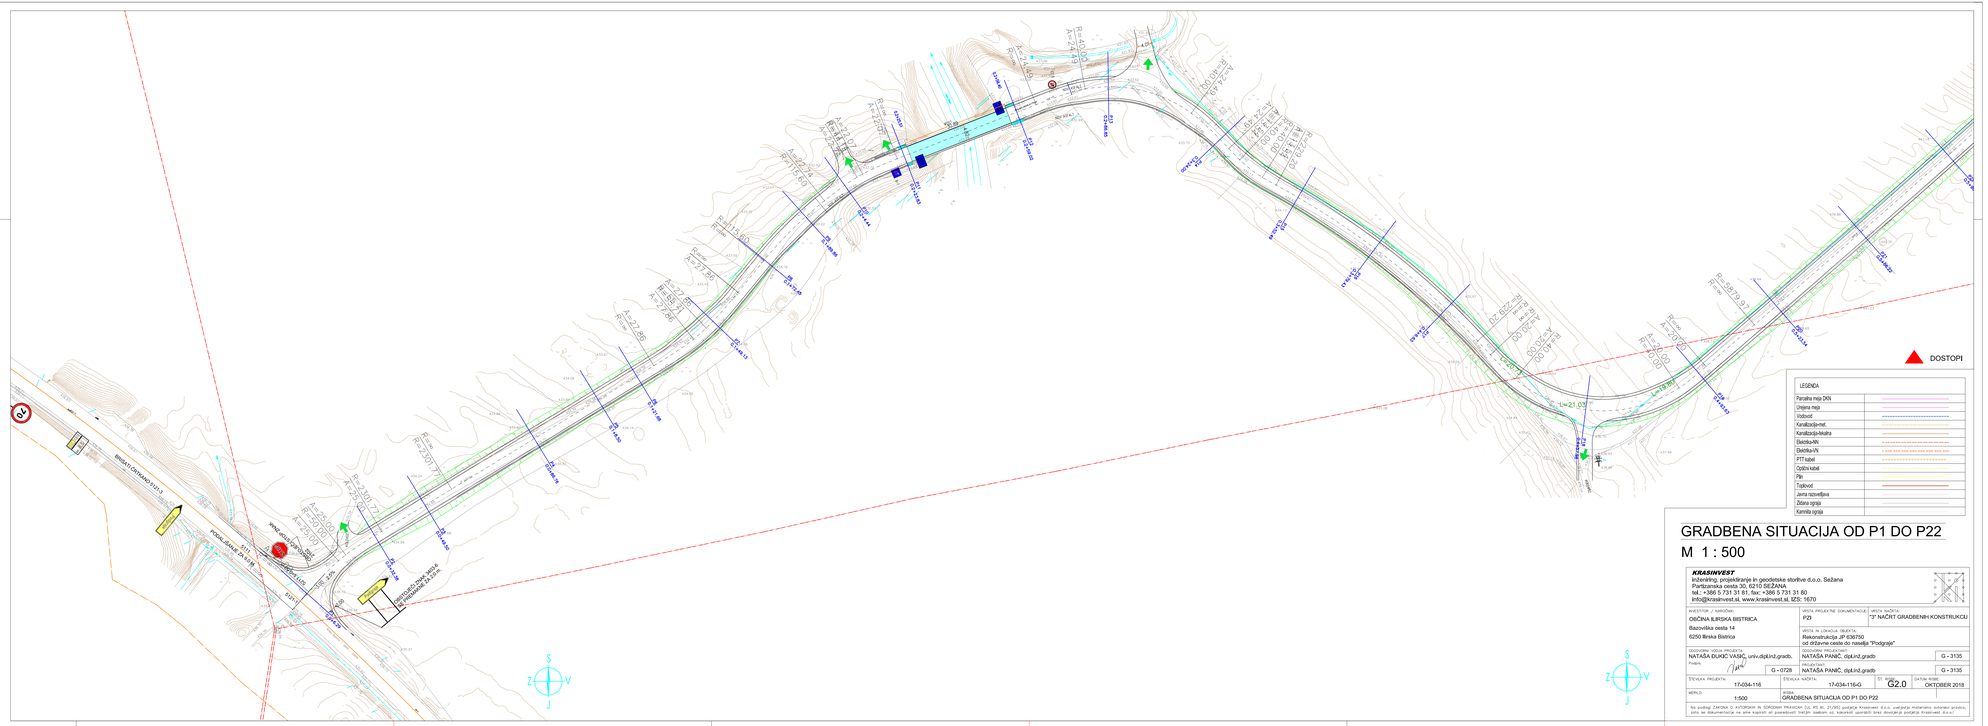
DOSTOPI
LEGENDA
Parcelna meja DKN
Urejena meja
Vodovod
Kanalizacija-met.
Kanalizacija-fekalna
Elektro-NN
Elektro-VN
PTT kabel
Cestni kabel
Plin
Toplovod
Javna razsvetljava
Zidana ograja
Kamnita ograja
GRADBENA SITUACIJA OD P1 DO P22
M 1 : 500
KRASINVEST
Inženiring, projektiranje in geodetske storitve d.o.o. Sežana
Partizanska cesta 32, 6210 SEŽANA
tel.: +386 5 731 31 81, fax: +386 5 731 31 80
info@krasinvest.si, www.krasinvest.si, IZS: 1670
INVESTITOR / NAROČNIK:
OBČINA ILIRSKA BISTRICA
Bazovška cesta 14
6250 Ilirska Bistrica
VRSTA PROJEKTNE DOKUMENTACIJE: PZI
VRSTA NAČRTA: "3" NAČRT GRADBENIH KONSTRUKCIJ
VRSTA IN LOKACIJA OBJEKTA:
Rekonstrukcija JP 630750
od državne ceste do naselja "Podgrje"
ODGOVORNA OSEBA VPISOVALCA: NATAŠA DUKIČ VASIĆ, univ.dipl.inž.grads.
NATAŠA PANČ, dipl.inž.grads.
G - 3135
Podpis:
PROJEKTANT:
NATAŠA PANČ, dipl.inž.grads.
G - 3135
ŠTEVILKA PROJEKTA: 17-034-116
ŠTEVILKA NAČRTA: 17-034-116-G
ŠT. NAČRTA: G2.0
DATUM IZDELAVE: OKTOBER 2018
MERILO: 1:500
NAZIV: GRADBENA SITUACIJA OD P1 DO P22
Na podlagi ZAKONA O AVTORSKIH IN SORODNIH PRAVICAH (Ur. RS št. 21/95) podjetja Krasinvest d.o.o. varovanje materialno avtorskih pravic, zato se dokumentacija ne sme kopirati ali posredovati tretjim osebam oz. kakršnoli uporabi brez dovoljenja podjetja Krasinvest d.o.o.!