


NADGRADNJA OBSTOJEČEGA ASFALTA

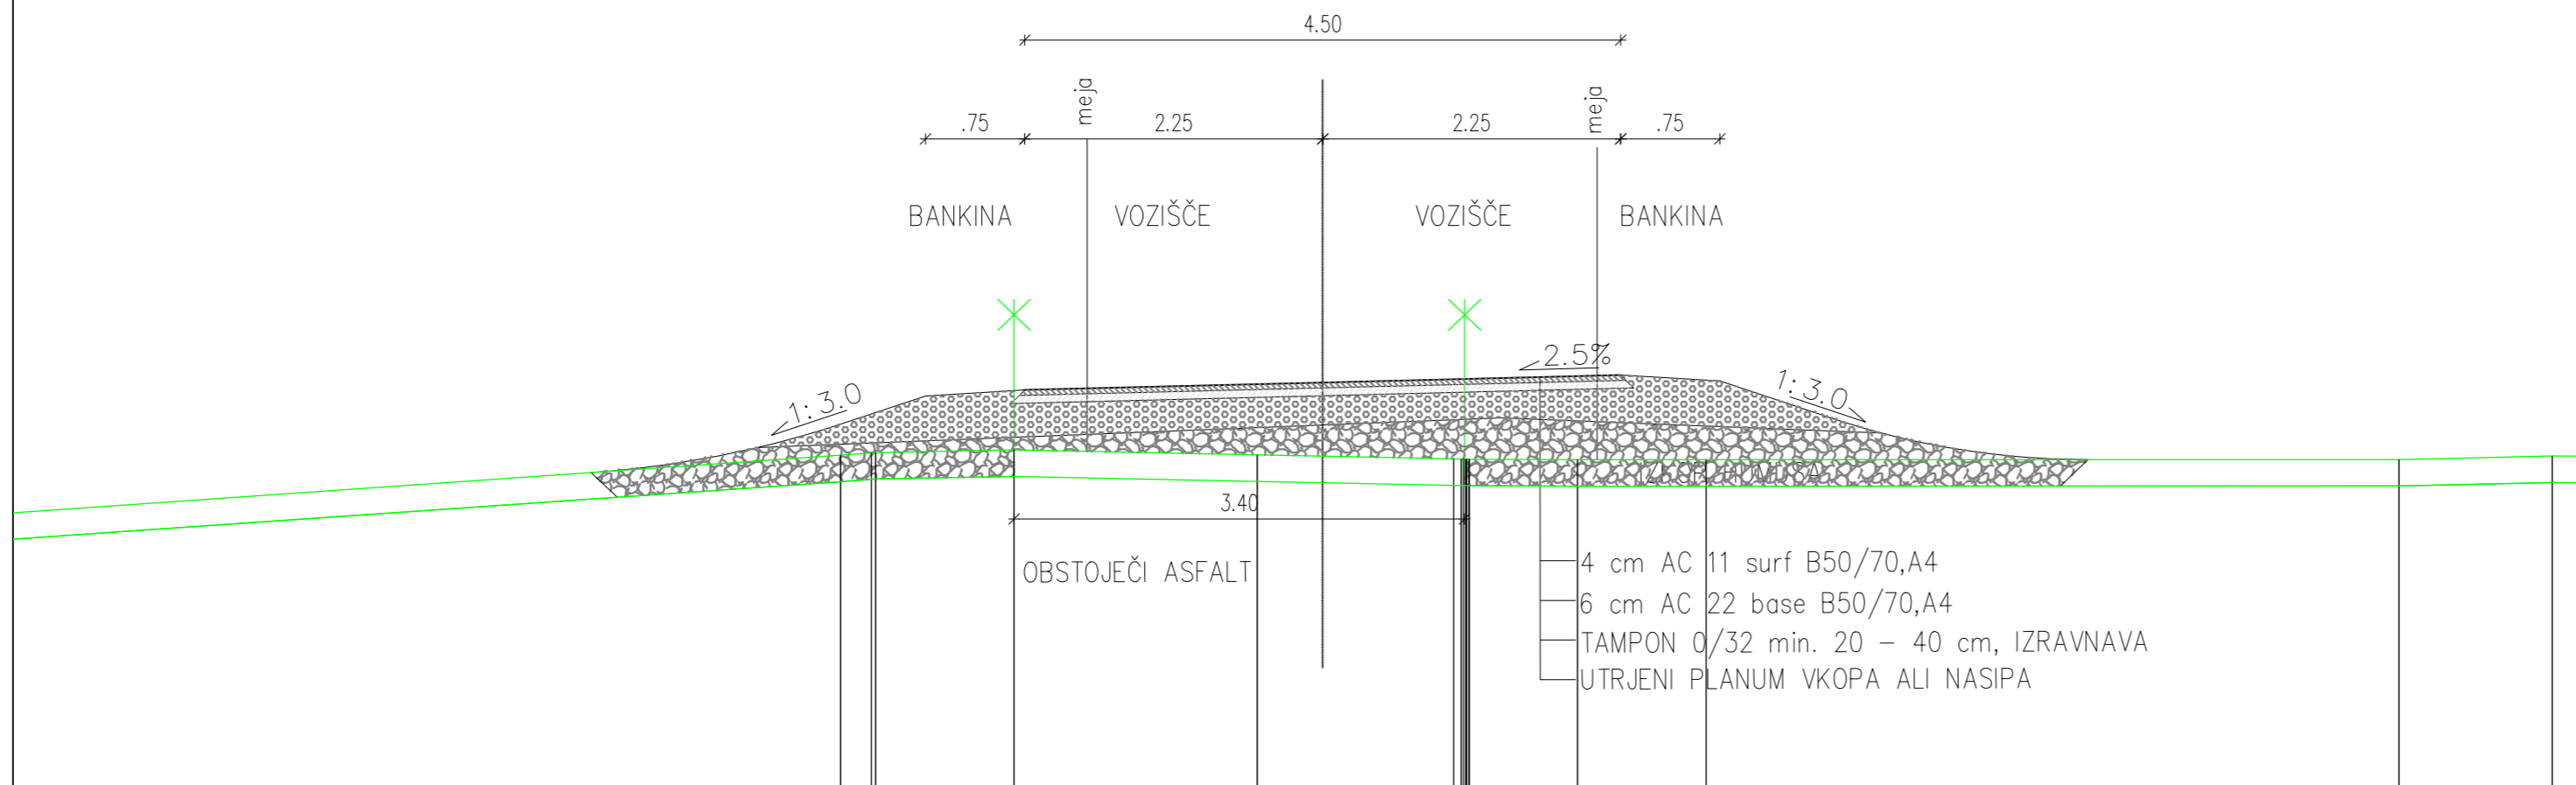


KARAKTERISTIČNI PREČNI PROFIL

M 1 : 50

KRASINVEST

inženiring, projektiranje in geodetske storitve d.o.o. Sežana
Partizanska cesta 30, 6210 SEŽANA
tel.: +386 5 731 31 81, fax: +386 5 731 31 80
info@krasinvest.si, www.krasinvest.si, IZS: 1670

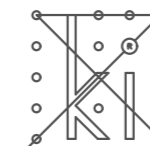

INVESTITOR / NAROČNIK: OBČINA ILIRSKA BISTRICA Bazoviška cesta 14 6250 Ilirska Bistrica		VRSTA PROJEKTNE DOKUMENTACIJE: PZI	VRSTA NAČRTA: "3" NAČRT GRADBENIH KONSTRUKCIJ
ODGOVORNI VODJA PROJEKTA: NATAŠA ĐUKIČ VASIČ, univ.dipl.inž.gradb. Podpis: <i>Nataša</i>		ODGOVORNI PROJEKTANT: NATAŠA PANIČ, dipl.inž.gradb.	G - 3135
ŠTEVLKA PROJEKTA: 17-034-116		ŠTEVLKA NAČRTA: 17-034-116-G	ŠT. RISBE: G.9.0
MERILO: 1:50		DATUM RISBE: OKTOBER 2018	
RISBA: KARAKTERISTIČNI PREČNI PROFIL			
Na podlagi ZAKONA O AVTORSKIH IN SORODNIH PRAVICAH (UL RS št. 21/95) podjetje Krasinvest d.o.o. uveljavlja materialno avtorsko pravico, zato se dokumentacije ne sme kopirati ali posredovati tretjim osebam oz. kakorkoli uporabiti brez dovoljenja podjetja Krasinvest d.o.o.!			