PREREZ A-A M 1:500

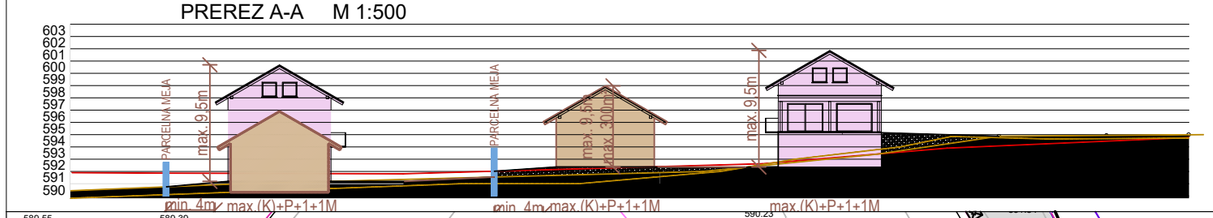

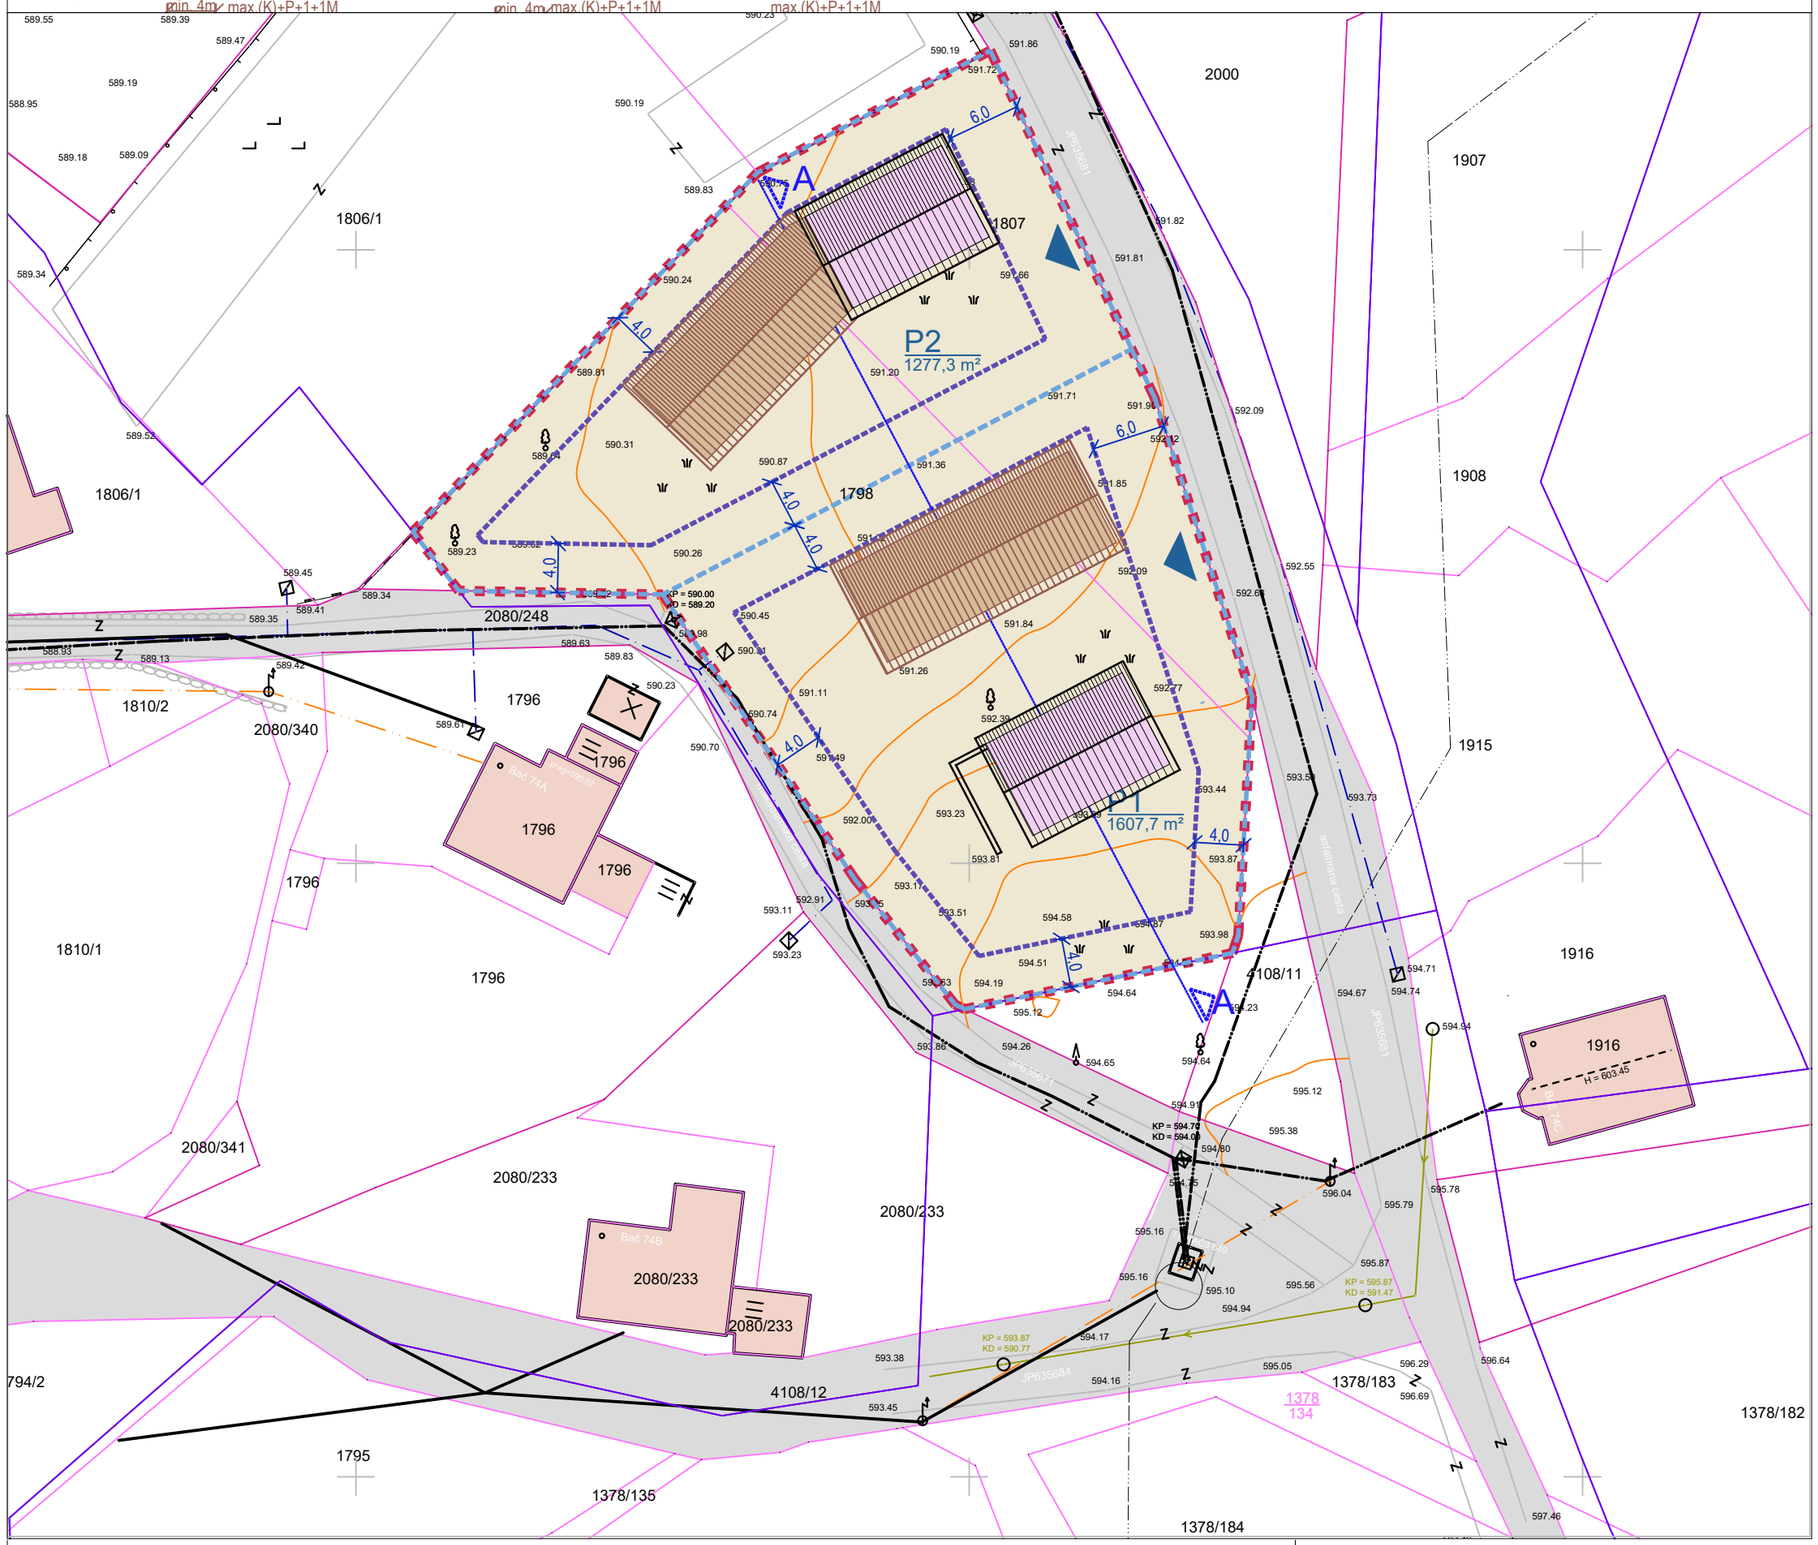

LEGENDA:

- MEJA UREDITVENEGA OBMOČJA
- PARCELNE MEJE - UREJENE
- PARCELNE MEJE - DKN
- SUHI ZID
- KANALIZACIJA - METEORNE VODE
- KANALIZACIJA - ODPADNE VODE
- VODOVOD
- ELEKTRIKA - NN PODZEMNA
- ELEKTRIKA - NN NADZEMNA
- ELEKTRIKA - SN PODZEMNA
- PTT, OPTIKA - NADZEMNA
- OGRAJA
- OPORNI ZID
- ZIDANA OGRAJA
- OPTIKA - PODZEMNA
- PLASTNICE

- OBSTOJEČA STAVBA
- PRIMER PREDVIDENE STANOVANJSKE STAVBE
- PRIMER PREDVIDENEGA GOSPODARSKEGA OBJEKTA
- JAVNA POT
- GRADBENA PARCELA
- GRADBENA MEJA
- P1 / 1607,7 m² — OZNAKA GRADBENE PARCELE / POVRŠINA GRADBENE PARCELE
- STRAN UVOZA NA GRADBENO PARCELO
- 6,0 — RAZDALJA V METRIH

akt:
OBČINSKI PODROBNI PROSTORSKI NAČRT ZA DEL ENOTE UREJANJA PROSTORA BA05 - BAČ

pripravljavec:
OBČINA ILIRSKA BISTRICA, Bazoviška cesta 14, Il. Bistrica

izdelovalec / odgovorni vodja izdelave:
RISBA Maja Ambrožič Fučka s. p., Cesta 43A, Ajdovščina
MAJA AMBROŽIČ FUČKA univ. dipl. inž. arh., PA PPN ZAPS 1397

obdelali:
MAJA AMBROŽIČ FUČKA univ. dipl. inž. arh., PA PPN ZAPS 1397
TANJA KEBE FUČKA univ. dipl. inž. arh.

vsebina prikaza:
ZAZIDALNA SITUACIJA

datum:	merilo:	št. lista:
november 2025	**1:500**	**4**