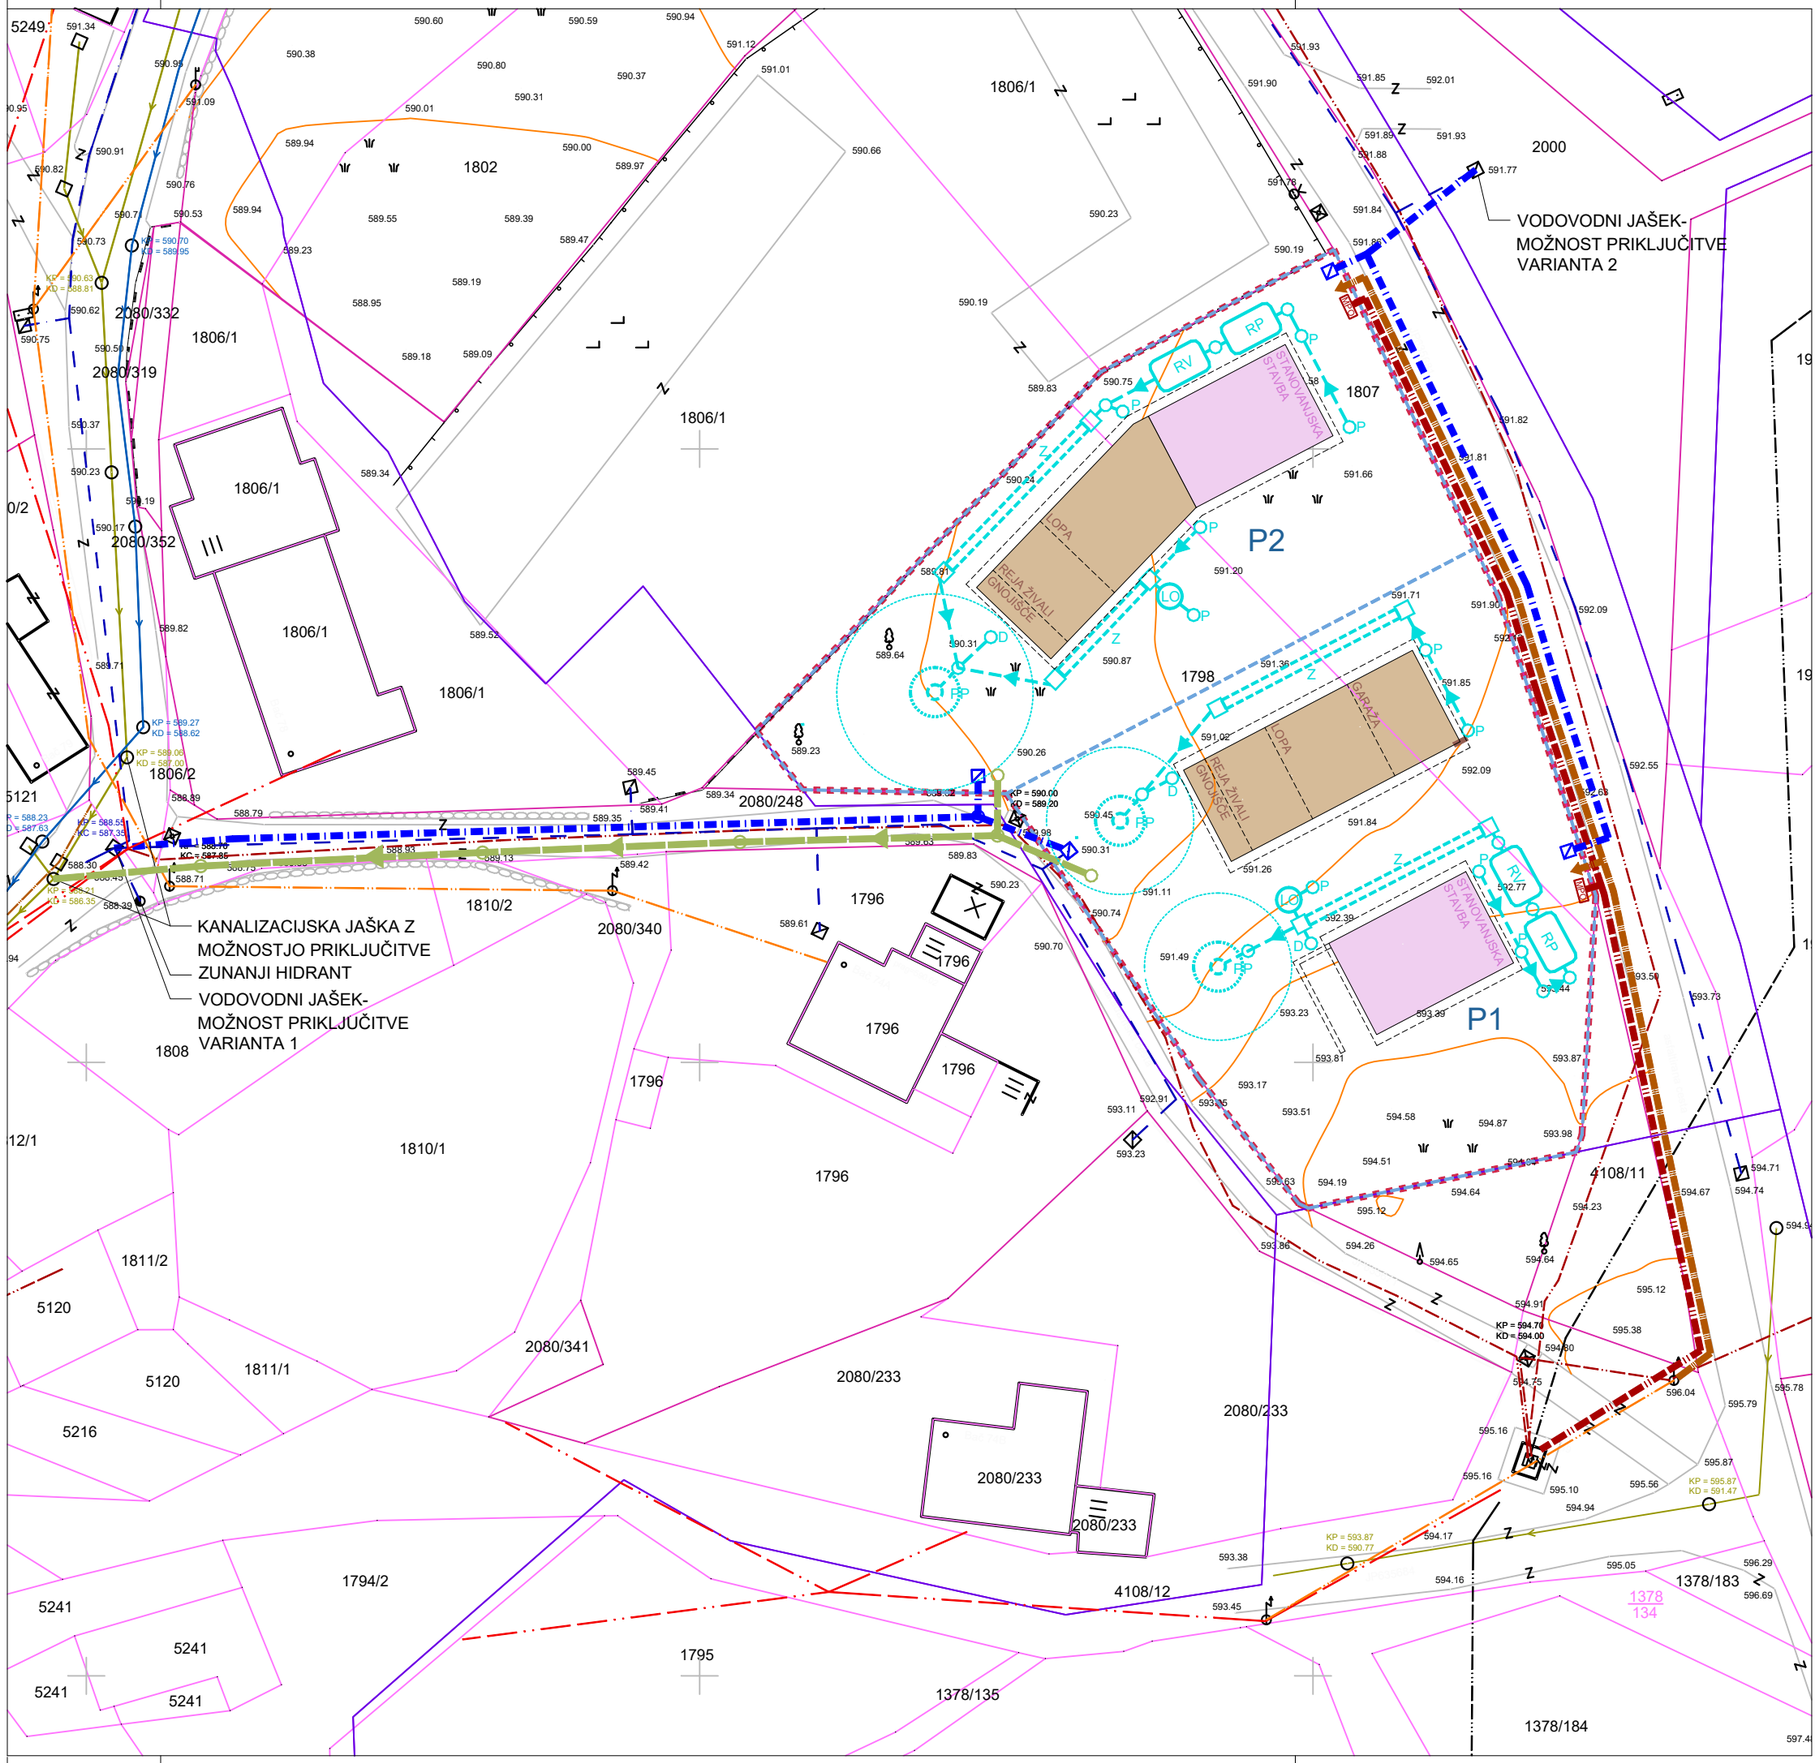

LEGENDA:

OBSTOJEČE:
- MEJA UREDITVENEGA OMBOČJA
- MEJE MED ENOTAMI UREJANJA PROSTORA
- PARCELNE MEJE - UREJENE
- PARCELNE MEJE - DKN
- KANALIZACIJA - PADAVINSKE ODP. VODE
- KANALIZACIJA - KOMUNALNE ODP. VODE
- VODOVOD
- ELEKTRIKA - NN PODZEMNA
- ELEKTRIKA - NN NADZEMNA
- ELEKTRIKA - SN PODZEMNA
- TELEKOMUNIKACIJE - PODZEMNO
- TELEKOMUNIKACIJE - NADZEMNO

NOVO:
- GRADBENA PARCELA
- STANOVANJSKA STAVBA (primer)
- POMOŽNI OBJEKTI (primer)
- MPO ELEKTRO MERILNO PRIKLJUČNA OMARICA
- TK OMARICA
- VODOMERNI JAŠEK
- KANALIZACIJA - METEORNE VODE
- KANALIZACIJA - ODPADNE VODE
- VODOVOD
- ELEKTRIKA - NN PODZEMNO
- TELEKOMUNIKACIJE - PODZEMNO
- LO LOVILEC OLJ S PROMETNIH POVRŠIN
- DO DRENAŽNI JAŠEK
- PO PESKOLOV
- RP REZERVOAR ZA VODO IZ STREH ZA POŽARNO VODO
- RV REZERVOAR ZA VODO IZ STREH ZA HIŠNO UPORABO (VRT, KOTLIČKI...)
- P PONIKOVALNO POLJE
- Z ZADRŽEVALNIK PADAVINSKIH VOD
- P1 OZNAKA GRADBENE PARCELE

ELABORAT EKONOMIKE ZA OPPN ZA DEL EUP BA05 - BAČ

akt:
OBČINSKI PODROBNI PROSTORSKI NAČRT ZA DEL ENOTE UREJANJA PROSTORA BA05 - BAČ

pripravljavec:
OBČINA ILIRSKA BISTRICA, Bazoviška cesta 14, Il. Bistrica

izdelovalec / odgovorni vodja izdelave:
RISBA Maja Ambrožič Fučka s. p., Cesta 43A, Ajdovščina
MAJA AMBROŽIČ FUČKA univ. dipl. inž. arh., PA PPN ZAPS 1397

obdelali:
MAJA AMBROŽIČ FUČKA univ. dipl. inž. arh., PA PPN ZAPS 1397
TANJA KEBE FUČKA univ. dipl. inž. arh.

vsebina prikaza:
PRIKAZ OBMOČJA UREJANJA KOMUNALNE OPREME TER DRUGE GOSPODARSKE JAVNE INFRASTRUKTURE

datum: marec 2026 | merilo: 1:500 | št. lista: PRIKAZ 1