

### CERTIFIKAT GEODETSKEGA NAČRTA

1. **Naročnik geodetskega načrta:** Občina Ilirska Bistrica, Bazoviška cesta 14, 6250 Ilirska Bistrica
2. **Pooblaščen inženir za geodezijo:** Marko Tomšič, univ.dipl.inž.geod. identifi. št. IZS GEO 0503

**potrjujem,**

**da je geodetski načrt št. 5401-82/21 (Merkantil GEO) izdelan skladno s predpisi in z namenom uporabe, opredeljenim v točki 3 tega certifikata.**

**3. namen uporabe geodetskega načrta**

- izdelava projektne dokumentacije

**4. Podatki o vsebini geodetskega načrta:**

Podatki	Vir podatkov	Institucija	Datum	Natančnost
Detajl	Tahimetrična izmera	MERKANTIL GEO	Sep. 2021	±0.10m
Parcelne meje	Zemljiški kataster	GURS	22.09.2021	±0.10 m urejene meje ±3 m vektorizirane meje
GJI Vodovod	GURS	GURS	22.09.2021	do 2 m
GJI Kanalizacija	GURS	GURS	22.09.2021	do 3 m
GJI El. Energija	GURS	GURS	22.09.2021	do 4 m

**5. Pogoji za uporabo geodetskega načrta:**

- Geodetski načrt je izdelan v državnem koordinatnem sistemu D96/TM izhodišče višine Trst, pri čemer so normalne ortometrične višine določene z uporabo geoidnega modela GEOIDSLO 2000.
- Nadzemne in podzemne komunalne naprave so v geodetski načrt vrisane na podlagi dejanskega stanja in navedbe naročnika ter pridobljenih podatkov s strani ZKGJI.
- Vsebina in grafični elementi so izključna last naročnika ter se lahko uporabljajo v nekomercialne namene, pri tem pa se mora ohraniti vsa navedena opozorila, avtorstvo geodetskega načrta in se ne sme prepisovati, razmnoževati ali kako drugače razširjati.
- Podatki o posestnih mejah na geodetskem načrtu so zgolj informativni in niso namenjeni prenosu v naravo.

MARKO TOMŠIČ  
univ.dipl.inž.geod.  
IZS Geo0503


(osebni žig in popis odgovornega geodeta)

Knežak, 22.09.2021




Merkantil  
GEO d.o.o.  
Knežak 3/b, 6253 Knežak

(žig geodetskega podjetja,  
podpis odgovorne osebe)

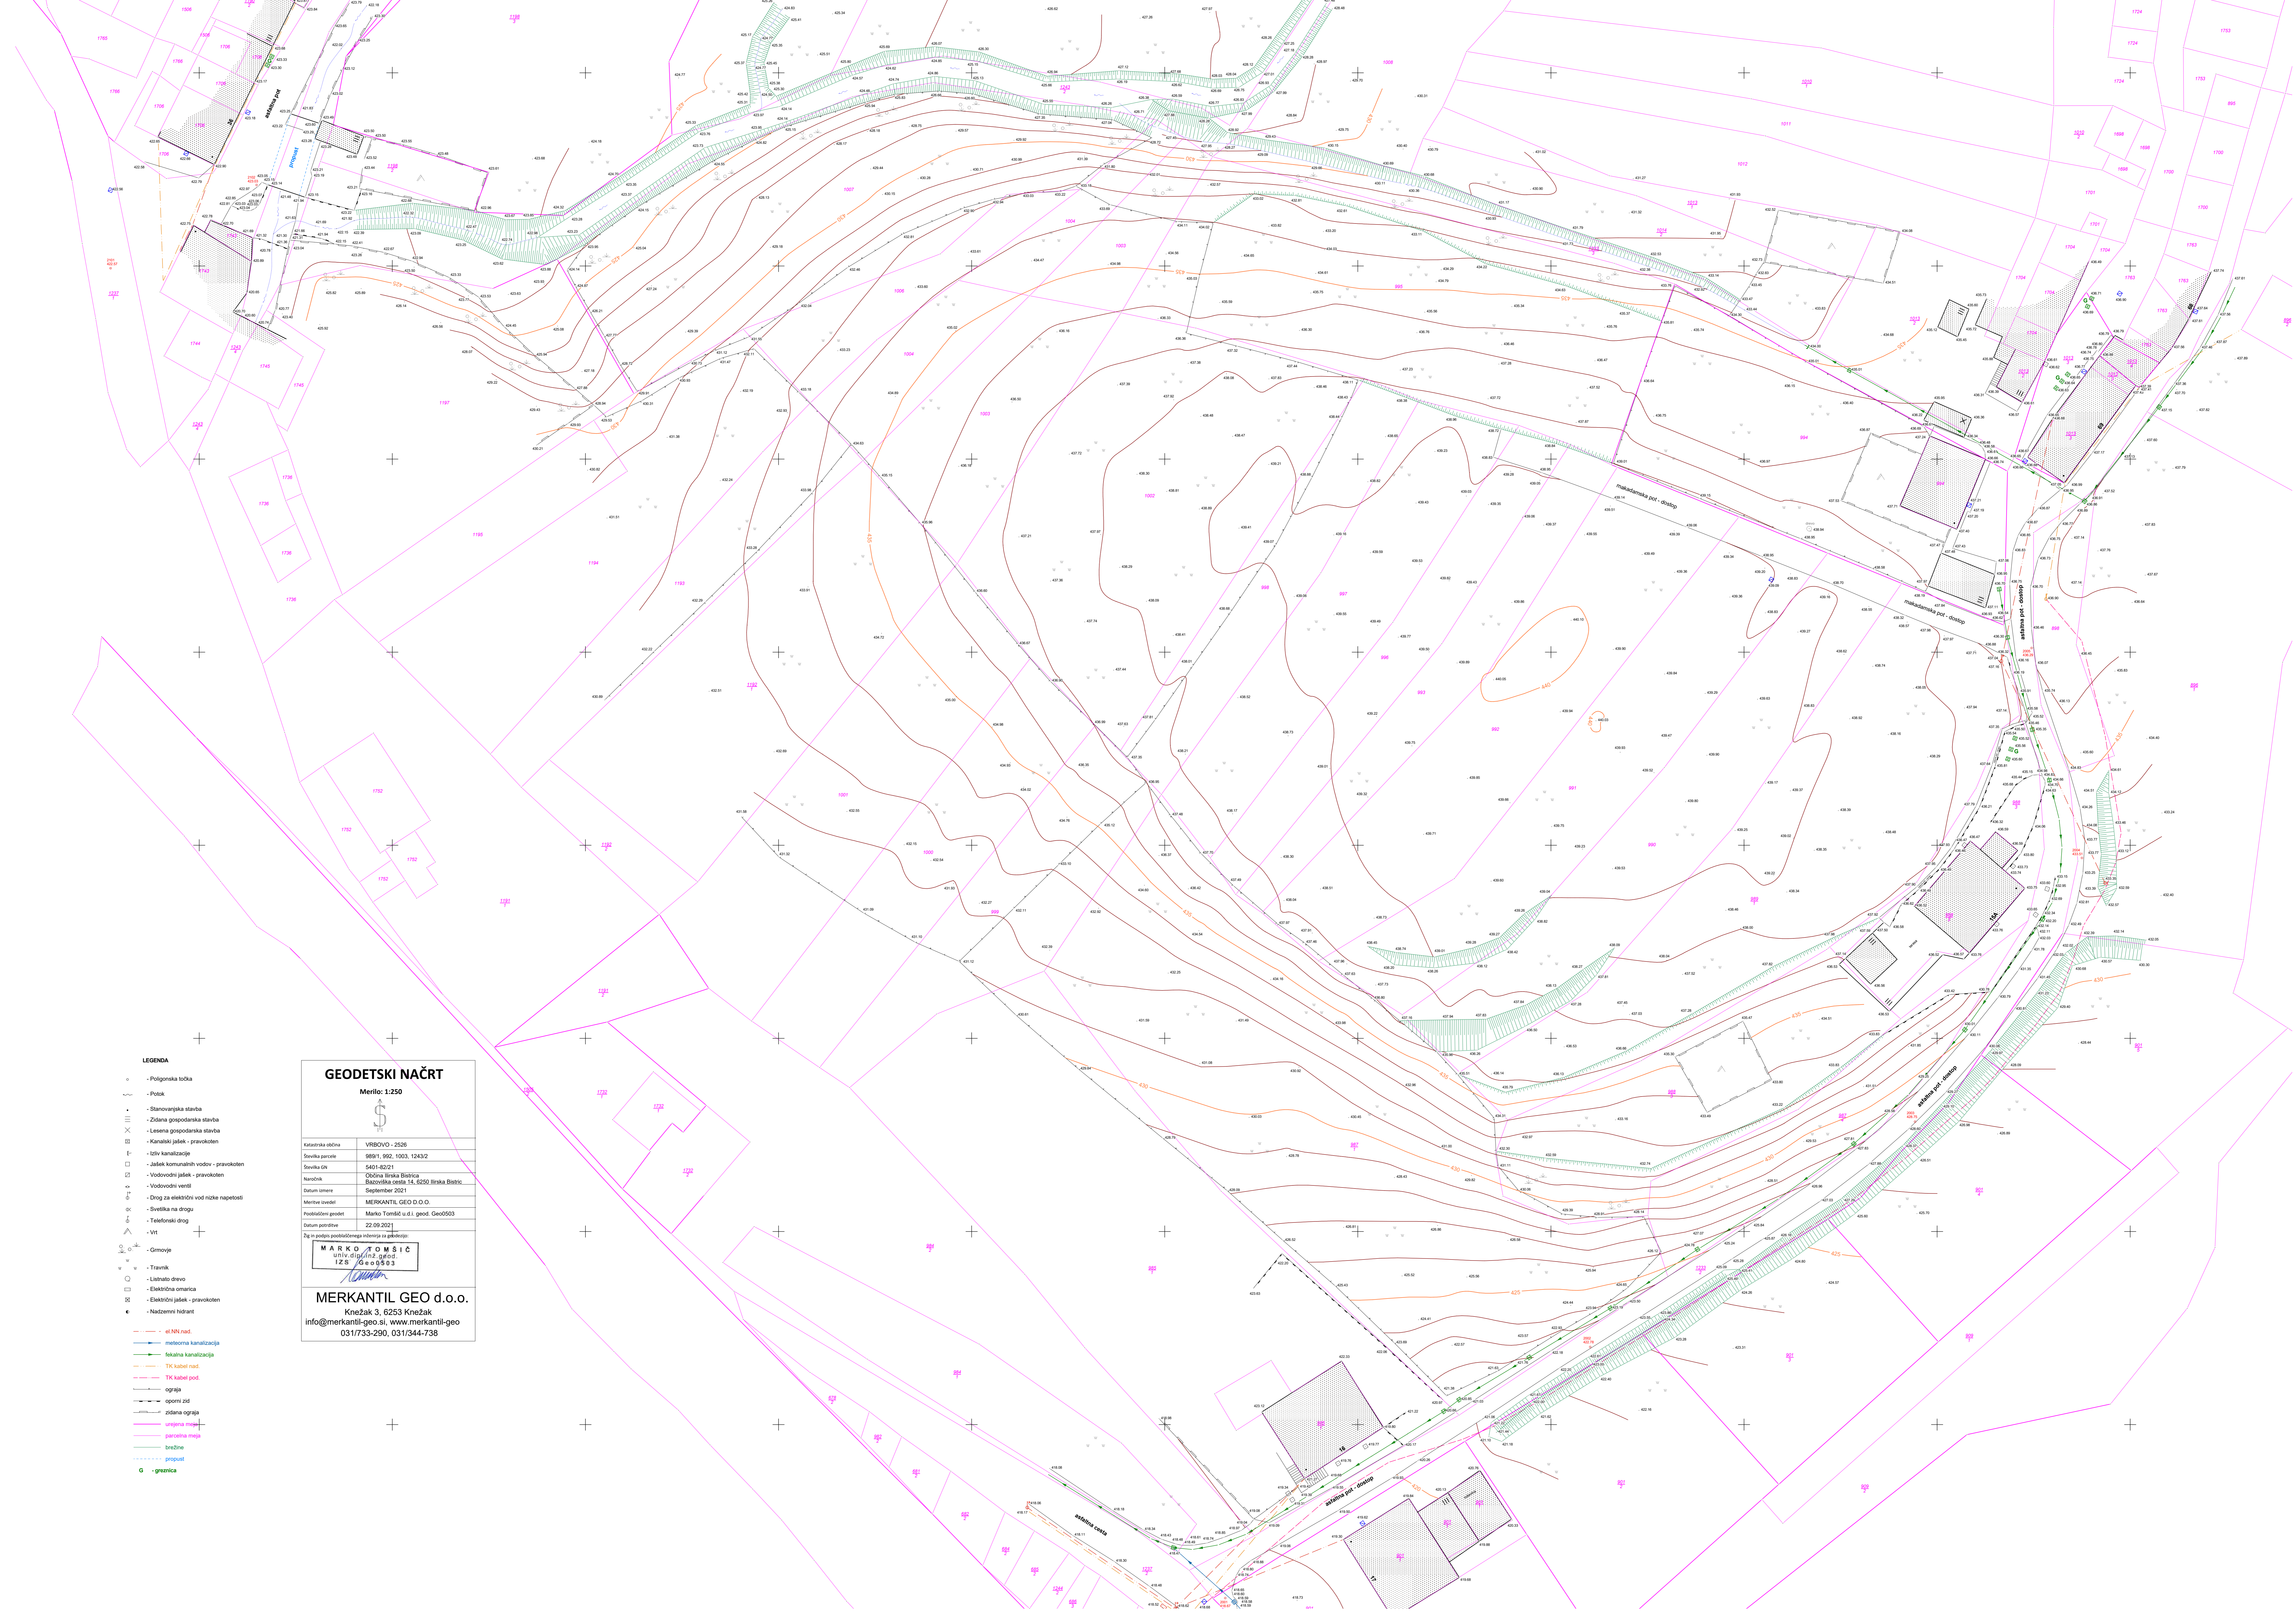

- LEGENDA**
- o Polgonska točka
  - Prizak
  - Stanovarska stavba
  - ▤ Zrnatna gospodarska stavba
  - ▥ Lisnata gospodarska stavba
  - ▧ Kanalski jasek - pravokoten
  - ▨ Izhiz kanalizacije
  - ▩ Jasek komunalnih vodov - pravokoten
  - Vodovodni jasek - pravokoten
  - Vodovodni ventil
  - ⊕ Droq za električni vod nizke napetosti
  - ⊖ Svetilka na drogu
  - ⊗ Telefonski droq
  - ⊘ Vrt
  - o Grmovja
  - v Travnik
  - Listnato drevo
  - Električna omara
  - ⊕ Električni jasek - pravokoten
  - ⊖ Nadzemni hidrant

**GEODETSKI NAČRT**  
Merilo: 1:250

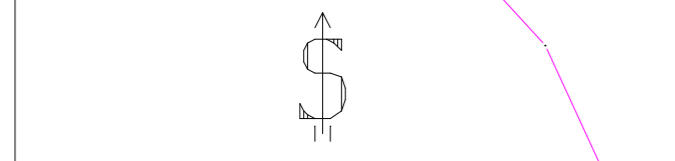

Katastrska občina	VIRBOVO - 5226
Sveučilna zemljava	9801, 992, 1003, 1243/2
Sveučilna lokacija	5401-42/21
Nadomak	Občina Ilirska Bistrica Bazovška cesta 14, 6250 Ilirska Bistrica
Datum izmera	September 2021
Merilne inštrumente	MERKANTIL GEO D.O.O.
Poslovalni geodet	Marko Tomšič u.d.l. geod. Geo0503
Datum potrditve	22.09.2021

Žiga in podpis pooblaščenega inženirja in geodeta:  
**MARKO TOMŠIČ**  
 Uradni št. 0503  
 IZS 0503

**MERKANTIL GEO d.o.o.**  
 Knežak 3, 6253 Knežak  
 info@merkantil-geo.si, www.merkantil-geo  
 031/733-290, 031/344-738