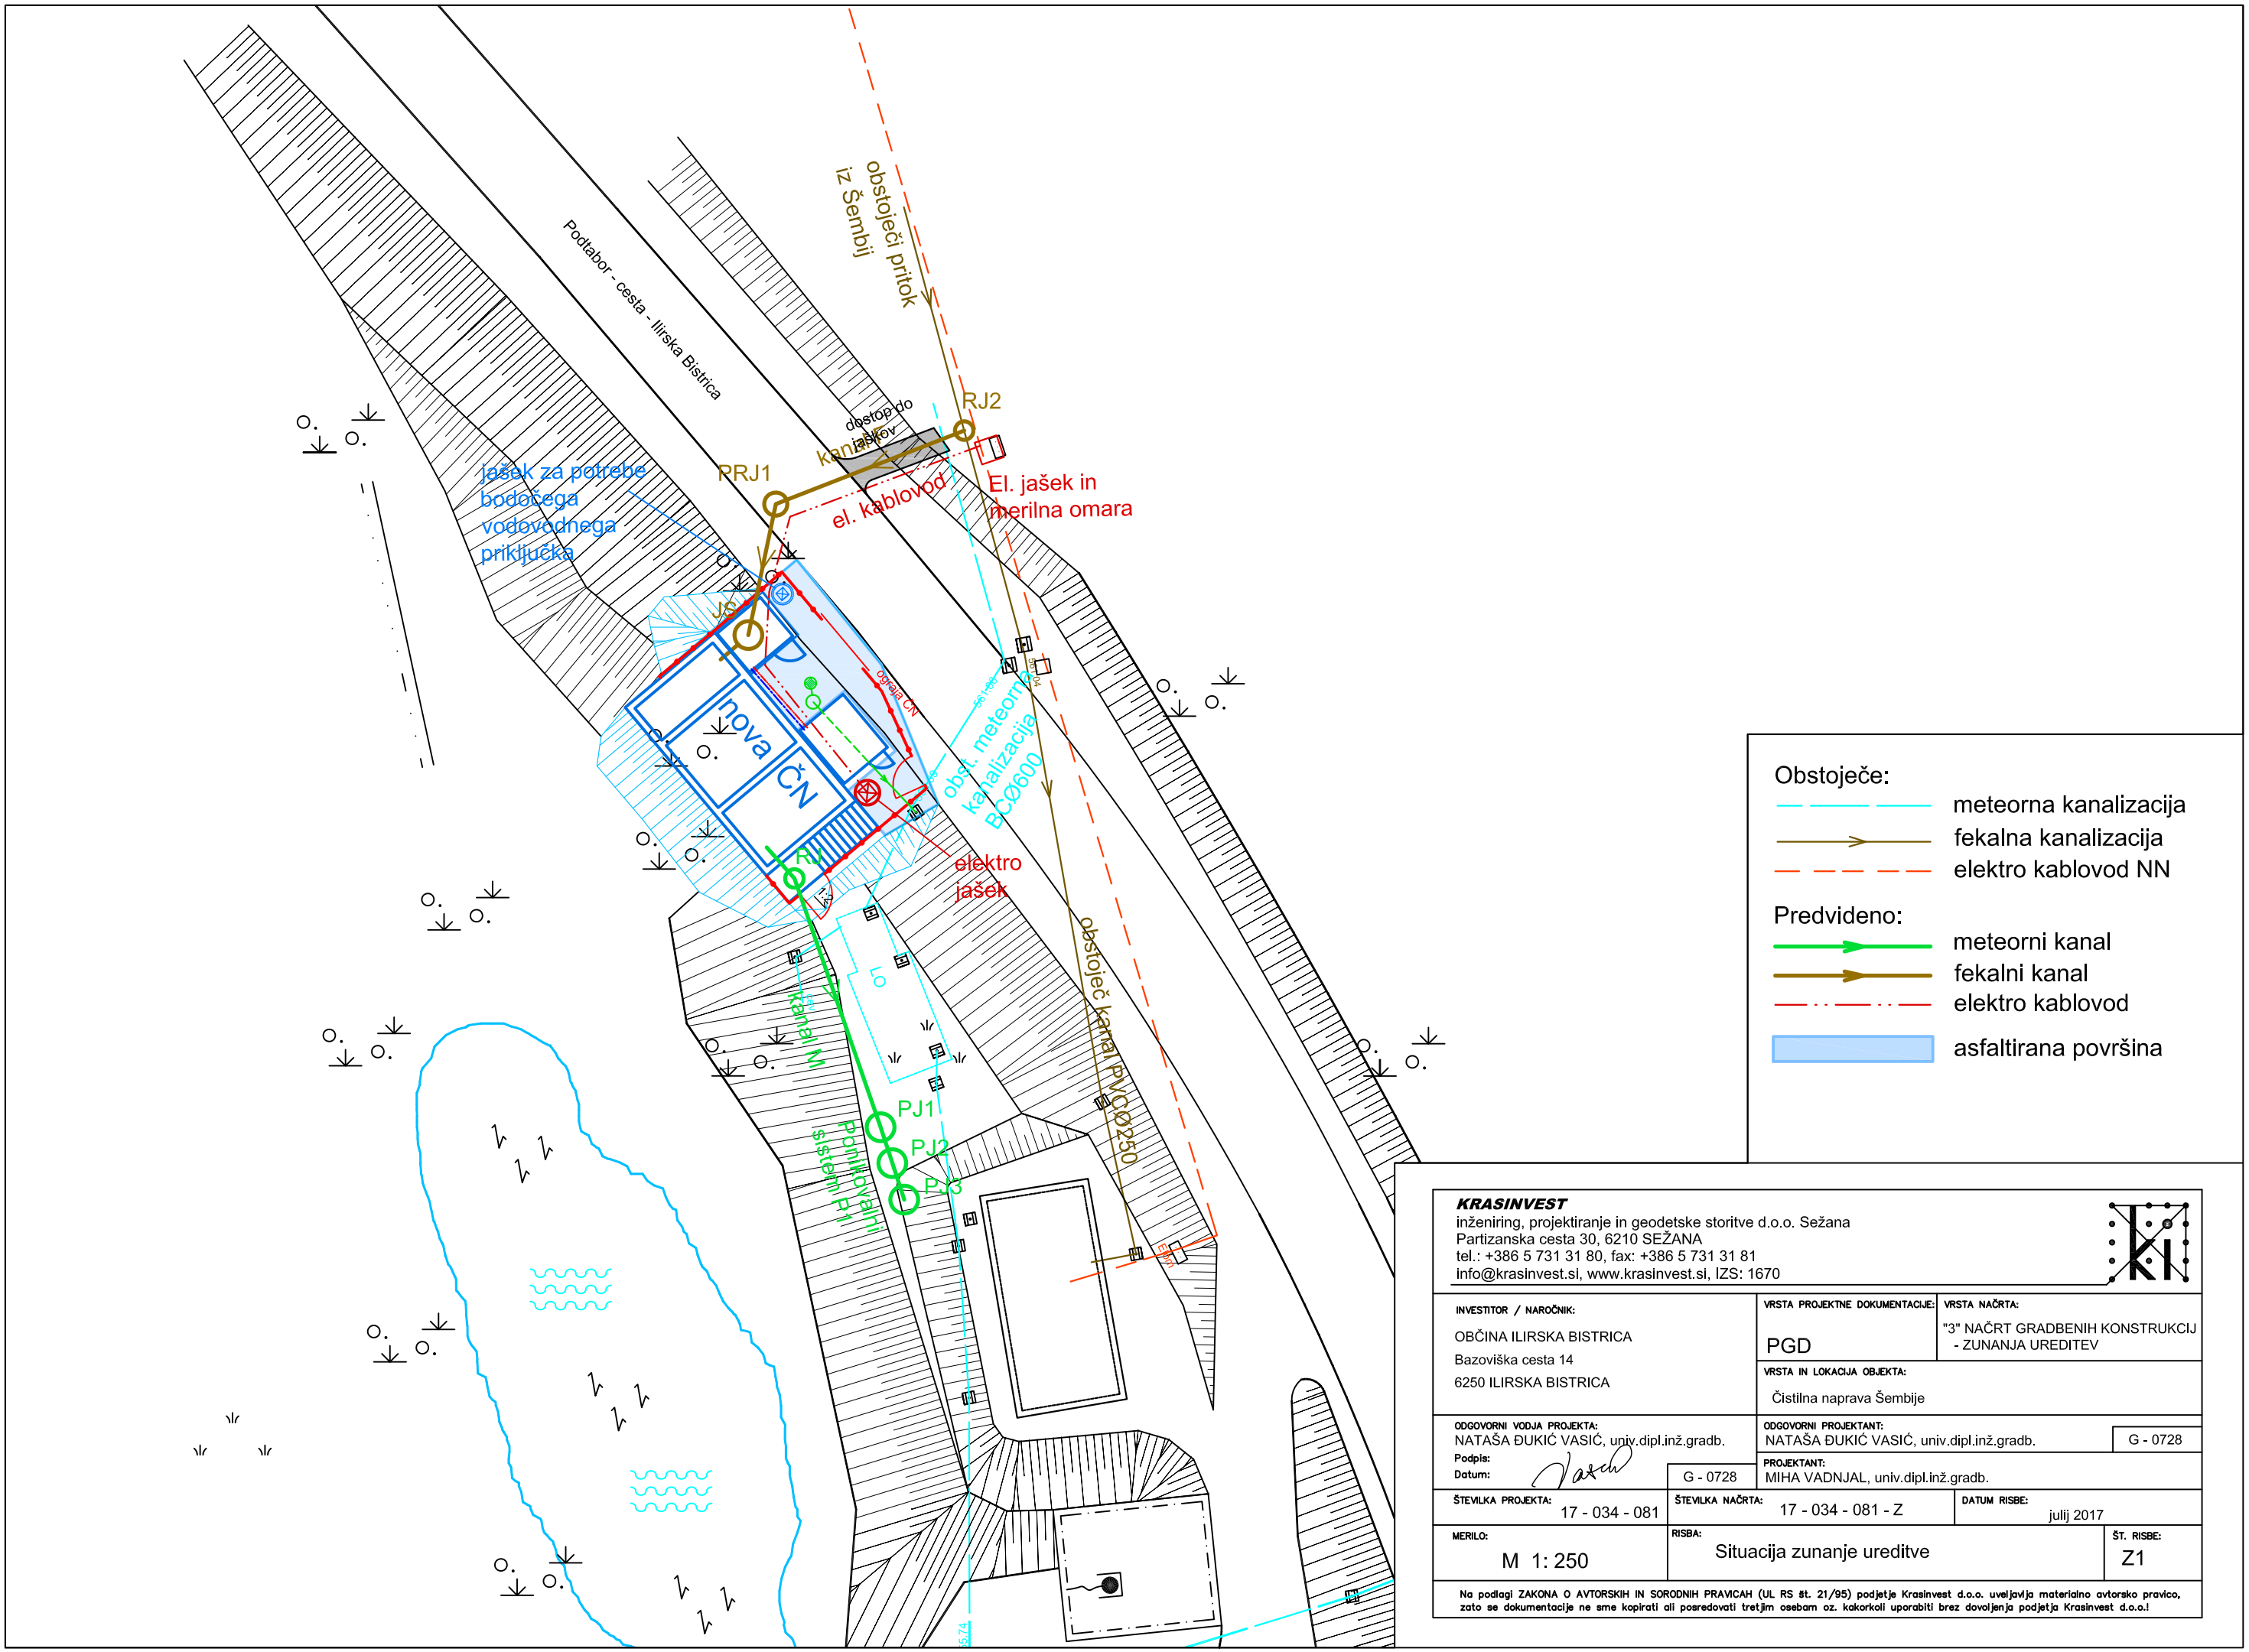


**KRASINVEST**
inženiring, projektiranje in geodetske storitve d.o.o. Sežana
Partizanska cesta 30, 6210 SEŽANA
tel.: +386 5 731 31 80, fax: +386 5 731 31 81
info@krasinvest.si, www.krasinvest.si, IZS: 1670

| | | |
|---|---|---|
| INVESTITOR / NAROČNIK: OBČINA ILIRSKA BISTRICA, Bazoviška cesta 14, 6250 ILIRSKA BISTRICA | VRSTA PROJEKTNE DOKUMENTACIJE: PGD | VRSTA NAČRTA: "3" NAČRT GRADBENIH KONSTRUKCIJ - ZUNANJA UREDITEV |
| | VRSTA IN LOKACIJA OBJEKTA: Čistilna naprava Šembije | |
| ODGOVORNI VODJA PROJEKTA: NATAŠA ĐUKIĆ VASIĆ, univ.dipl.inž.gradb. Podpis: Datum: G - 0728 | ODGOVORNI PROJEKTANT: NATAŠA ĐUKIĆ VASIĆ, univ.dipl.inž.gradb. G - 0728 | |
| | PROJEKTANT: MIHA VADNJAL, univ.dipl.inž.gradb. | |
| ŠTEVILKA PROJEKTA: 17 - 034 - 081 | ŠTEVILKA NAČRTA: 17 - 034 - 081 - Z | DATUM RISBE: julij 2017 |
| MERILO: M 1: 250 | RISBA: Situacija zunanje ureditve | ŠT. RISBE: Z1 |

Na podlagi ZAKONA O AVTORSKIH IN SORODNIH PRAVICAH (UL RS št. 21/95) podjetje Krasinvest d.o.o. uveljavlja materialno avtorsko pravico, zato se dokumentacije ne sme kopirati ali posredovati tretjim osebam oz. kakorkoli uporabiti brez dovoljenja podjetja Krasinvest d.o.o.!