


DOTOK  
DN200

SITO ø1200  
KP=562,00  
KV=561,35  
Kpr=560,90  
KD=560,75

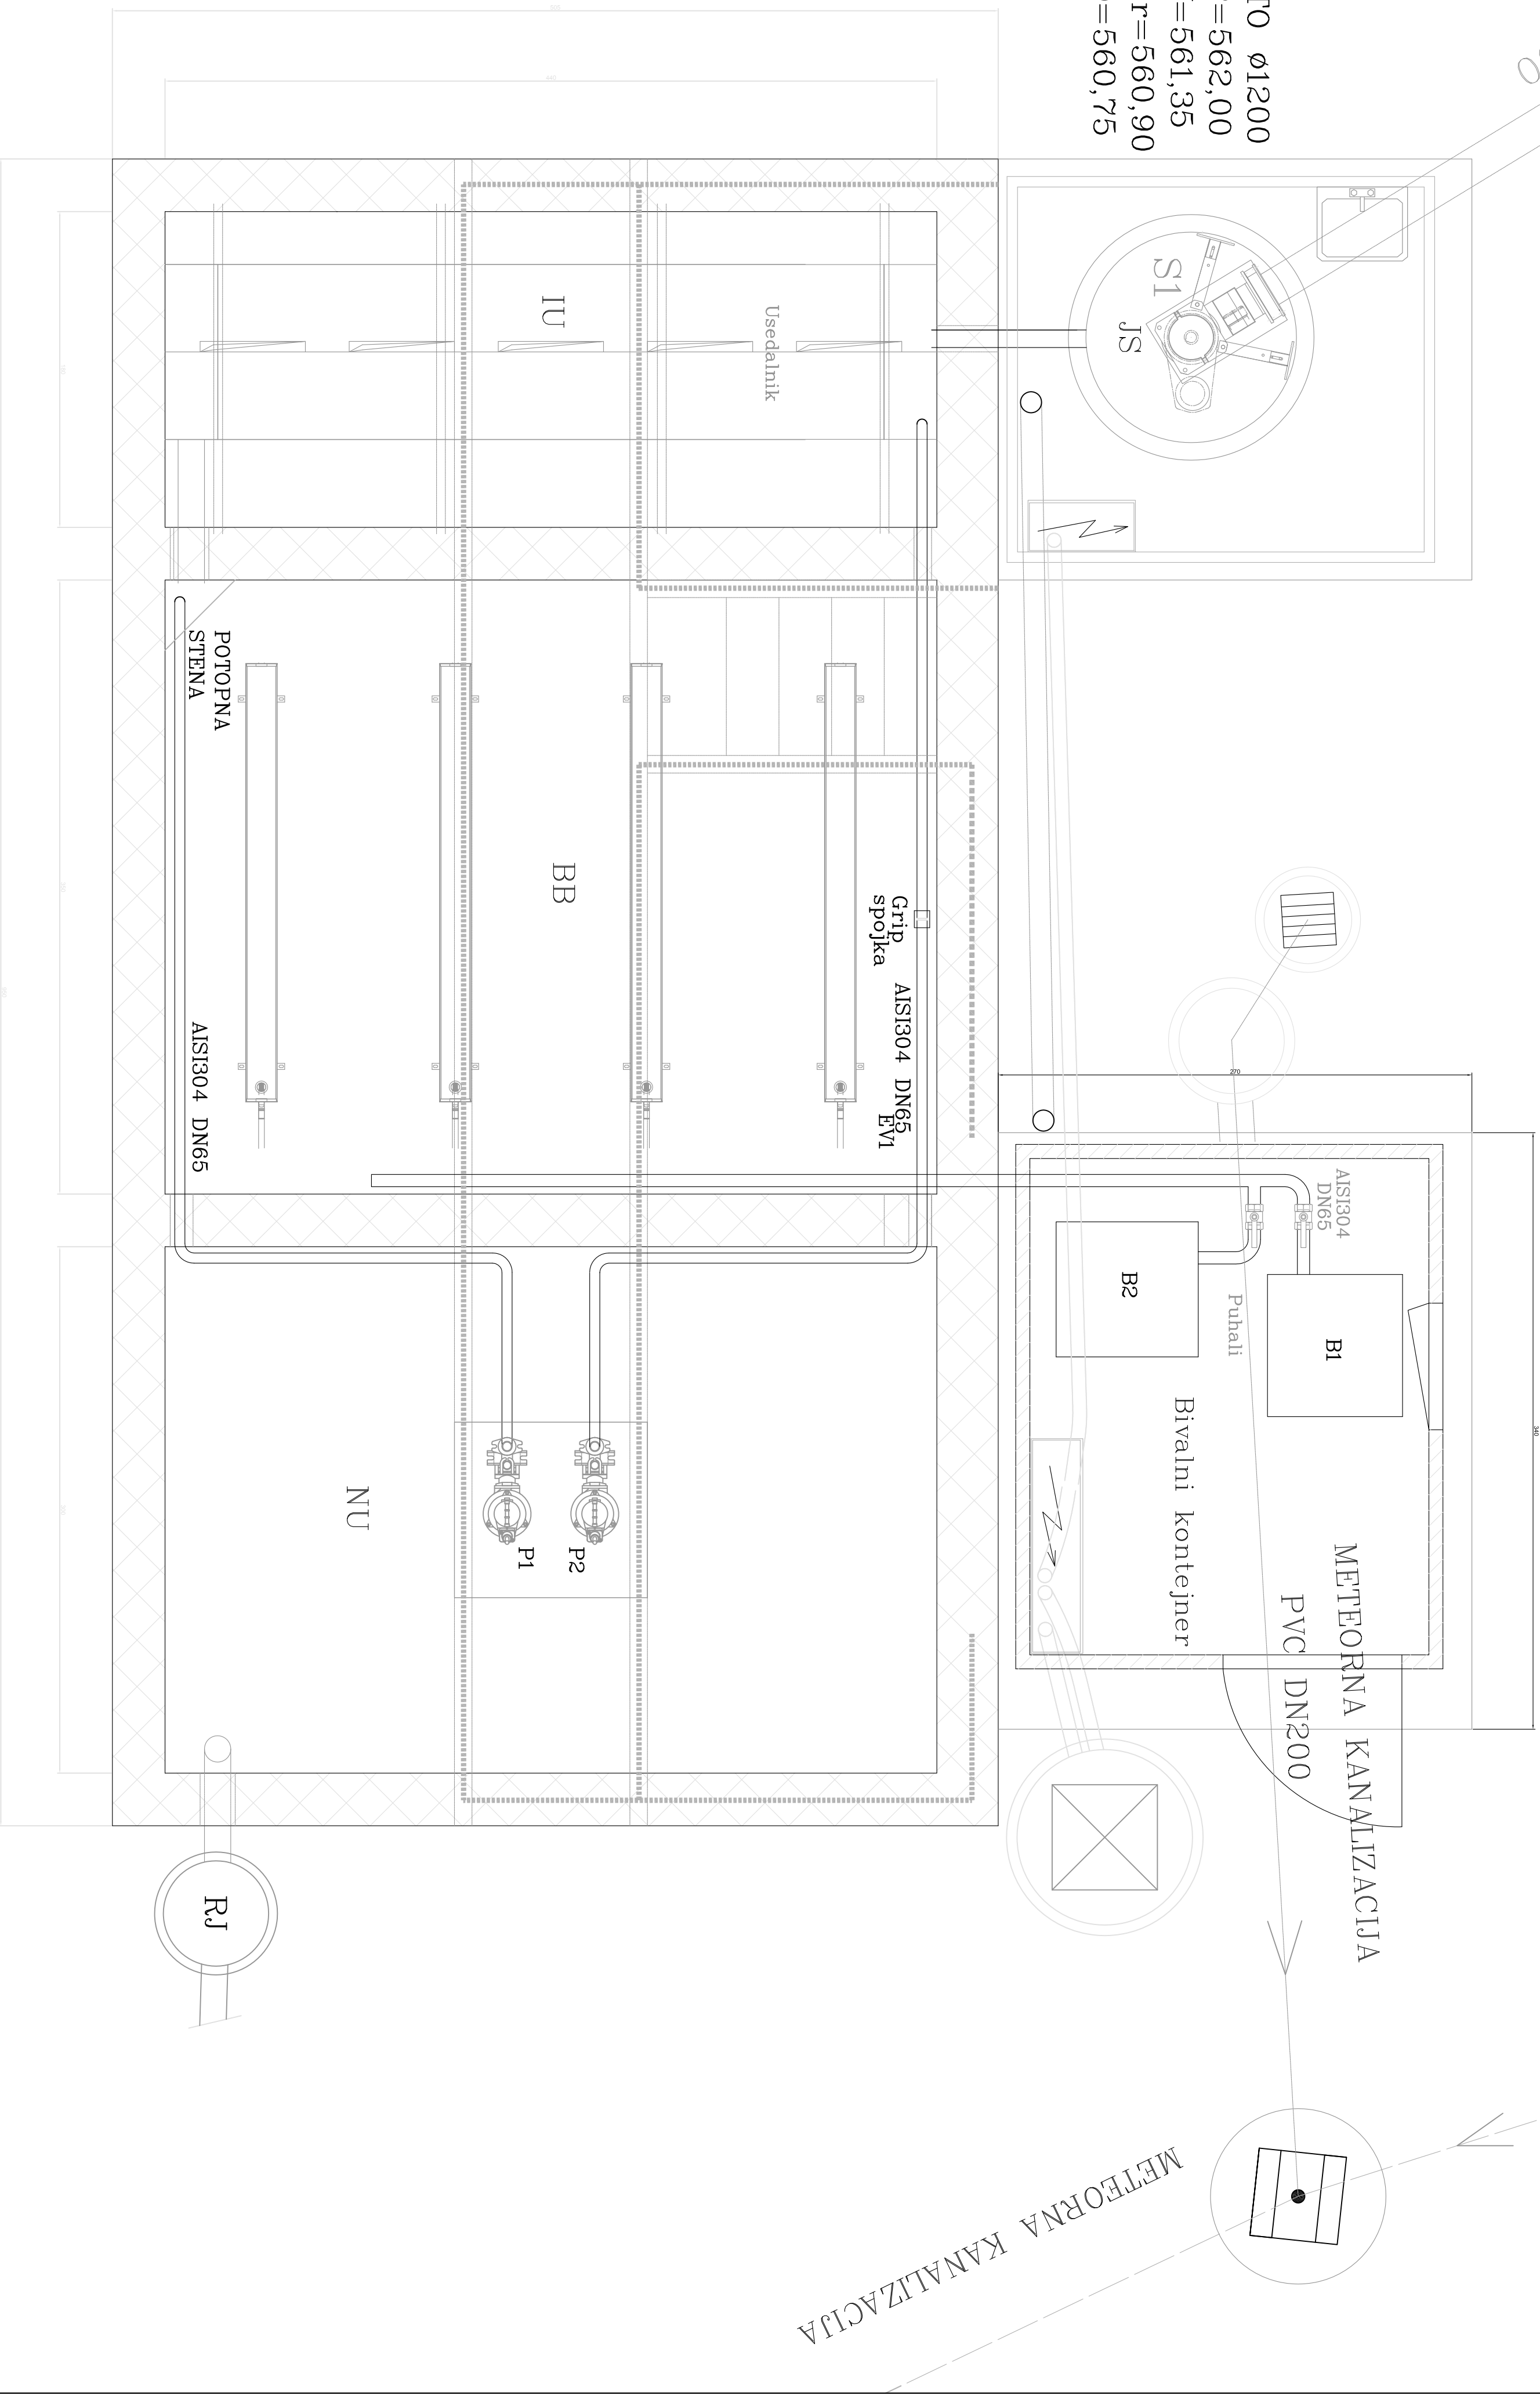

- JS – Jašek za roracijsko sito
- IU – Imhofov usedalniki
- BB – Ozračeni biološki bazeni
- NU – Naknadni usedalniki
- RJ – Revizijski jašek

Številka	Opis spremembe	Datum	Podpis
1			

Ime ribe:	Ident. št.:	Podpis:	Projektant:	Prejeto:	Št. risbe:	Št. listov:
Drago KALAN, univ.dipl.kem.	T-0012				7.5.03	1
Odg. vodja projekta:						
Natasa DUKIĆ VASIĆ, u.d.l.g.	G-0728					

**KALKEM** d.o.o.  
PODREČA IZS 0346

Investitor:  
OBČINA ILIRSKA BISTRICA  
Bazoviška c. 14, 6250 ILIRSKA BISTRICA

Objekt/Locacija:  
BIOLOŠKA ČISTILNA NAPRAVA ŠEMBUJE – 300 PE

Št. nacrti:  
1705-3-7

Velikina ribe:  
TEHNOLOŠKI NACRT  
TIORIS – RAZPORED OPREME

Merilo:  
1:25  
Št. projekta:  
17-034-081

Forma:  
PGD  
Datum:  
IX. 17