


REKONSTRUKCIJA ŽELEZNIŠKEGA NADVOZA NAD ŽELEZNICO PIVKA - REKA v km 20+654,75
 11 TLORIS IN PREREZ
 PROJEKTIRANO STANJE: TLORIS
 merilo: 1 : 50

MATERIALI	ELEMENT	MATERIAL	ZAŠČITNA PLAST
BETON	montažni elementi	C 35/45 XCL XD3 XF4 PV-II Dmax 16	3,5 cm
ARMATURA	palice	B 500B	
KONS. JEKLO	nosilci - obstoječi	S 235 J2 (EN 10025-2)	
	nosilci - novo	S 275 J2 (EN 10025-2)	
	čepi	5,6	

Občina Ilirska Bistrica
 Bazoviška c. 14
 6250 Ilirska Bistrica

MATEJ BREŠAN, univ. dipl. inž. grad.
 TOMAŽ BALUT, univ. dipl. inž. grad.

datum: 06.2018
 št. projekta: 130117
 št. nacrta: 130117-31
 merilo: 1 : 50
 št. lista: 111

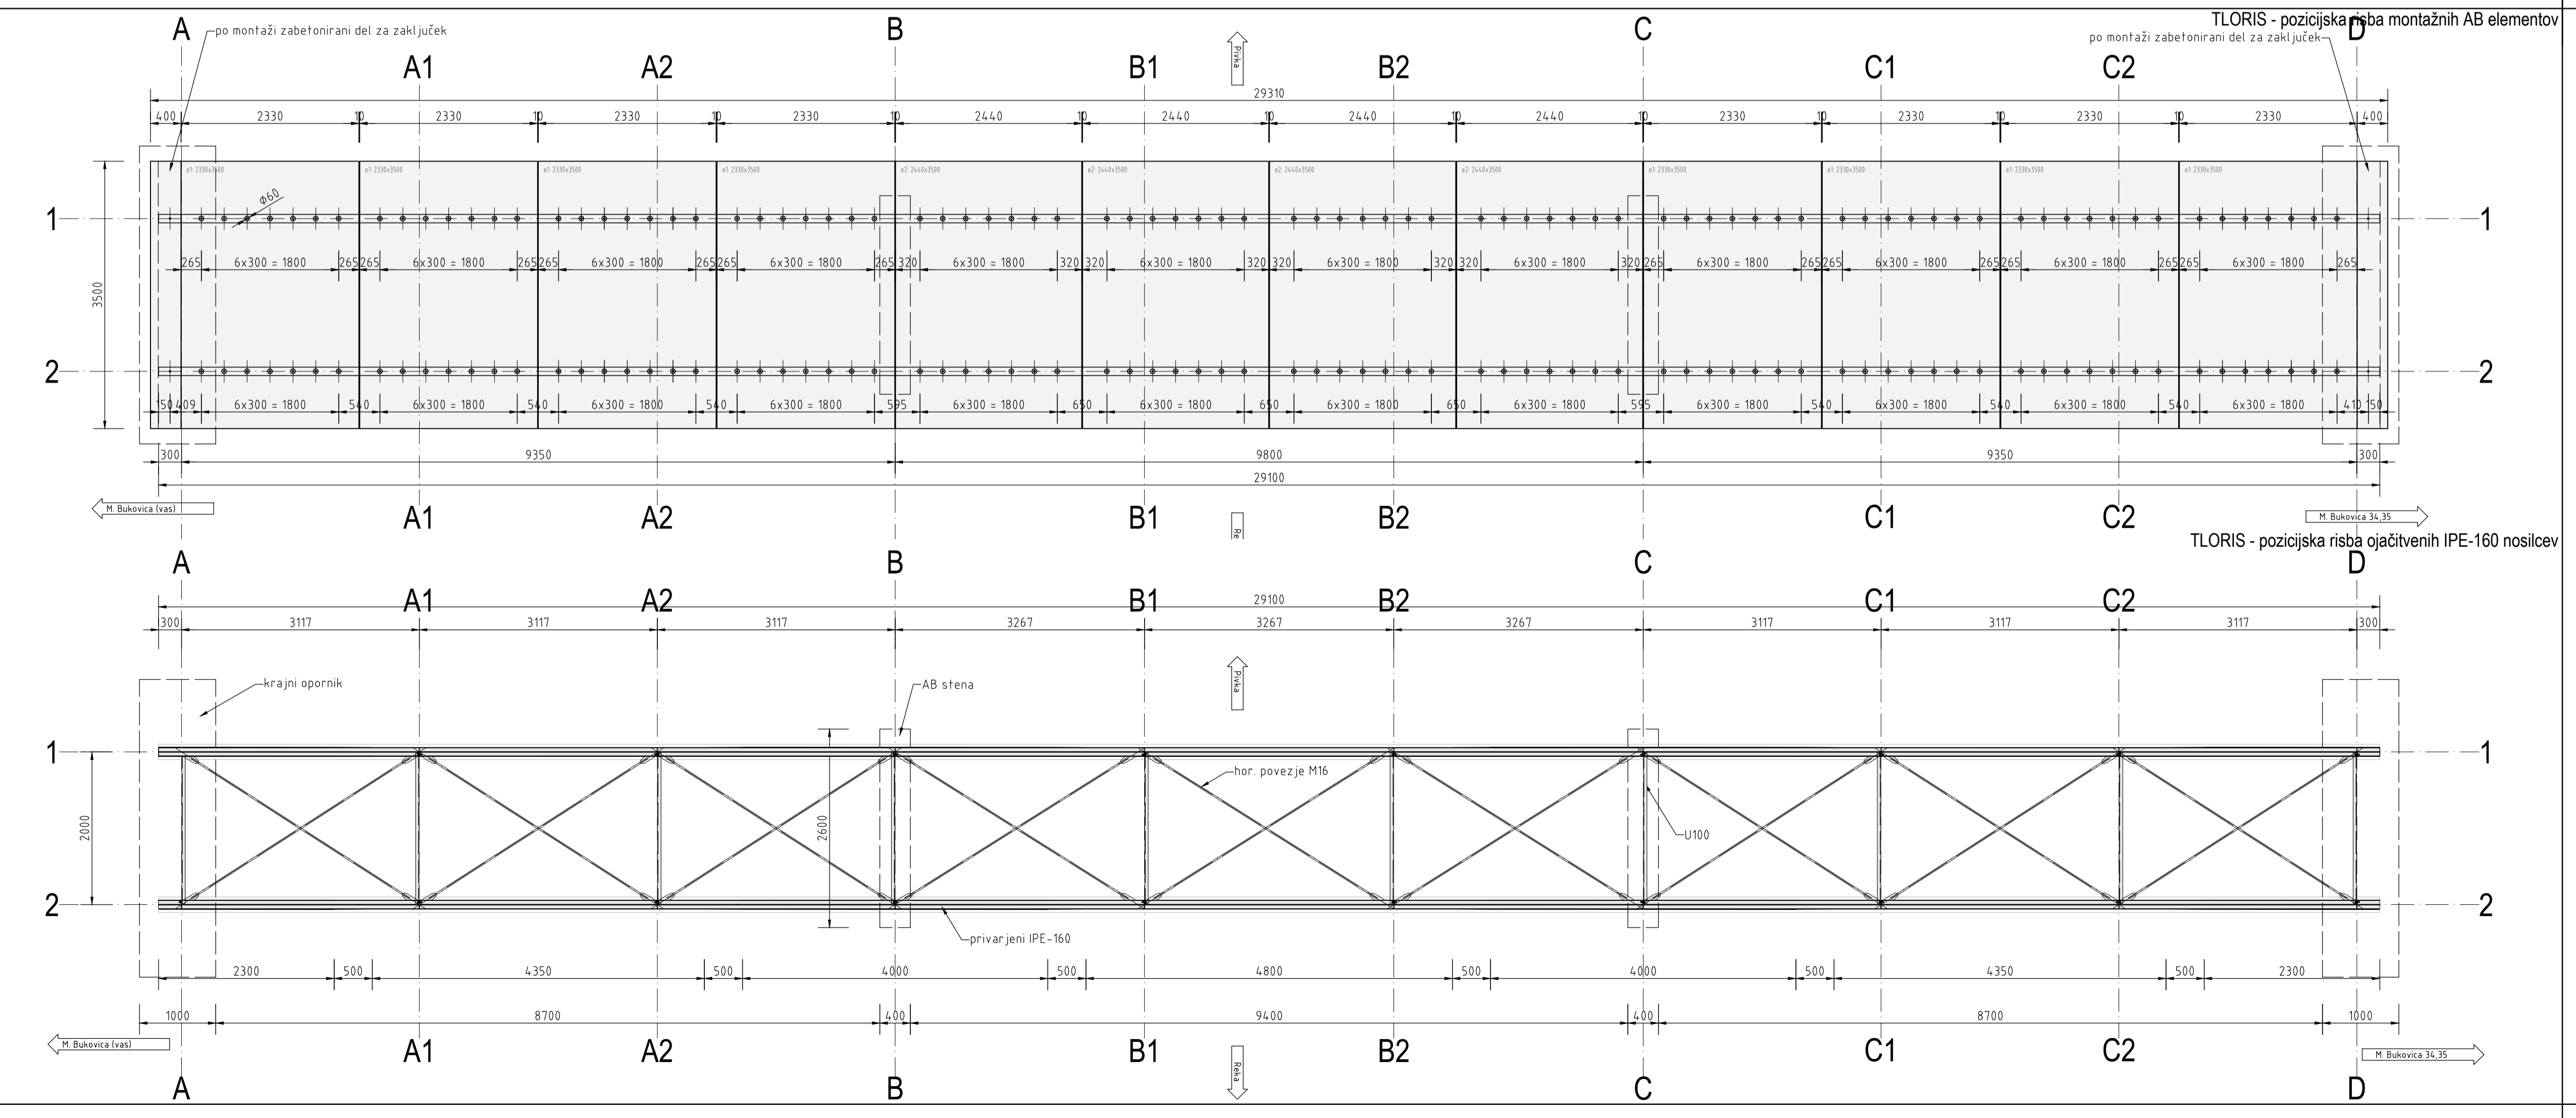

REKONSTRUKCIJA ŽELEZNIŠKEGA NADVOZA NAD ŽELEZNICO PIVKA - REKA v km 20+654,75
 11 TLORIS IN PREREZ
 PROJEKTIRANO STANJE: TLORIS
 merilo: 1 : 50

MATERIALI	ELEMENT	MATERIAL	ZAŠČITNA PLAST
BETON	montažni elementi	C 35/45 XCL XD3 XF4 PV-II Dmax 16	3,5 cm
ARMATURA	palice	B 500B	
KONS. JEKLO	nosilci - obstoječi	S 235 J2 (EN 10025-2)	
	nosilci - novo	S 275 J2 (EN 10025-2)	
	čepi	5,6	

Občina Ilirska Bistrica
 Bazoviška c. 14
 6250 Ilirska Bistrica

MATEJ BREŠAN, univ. dipl. inž. grad.
 TOMAŽ BALUT, univ. dipl. inž. grad.

datum: 06.2018
 št. projekta: 130117
 št. nacrta: 130117-31
 merilo: 1 : 50
 št. lista: 111