


PROFIL-1: OS_0
 MERILO 1:100/100

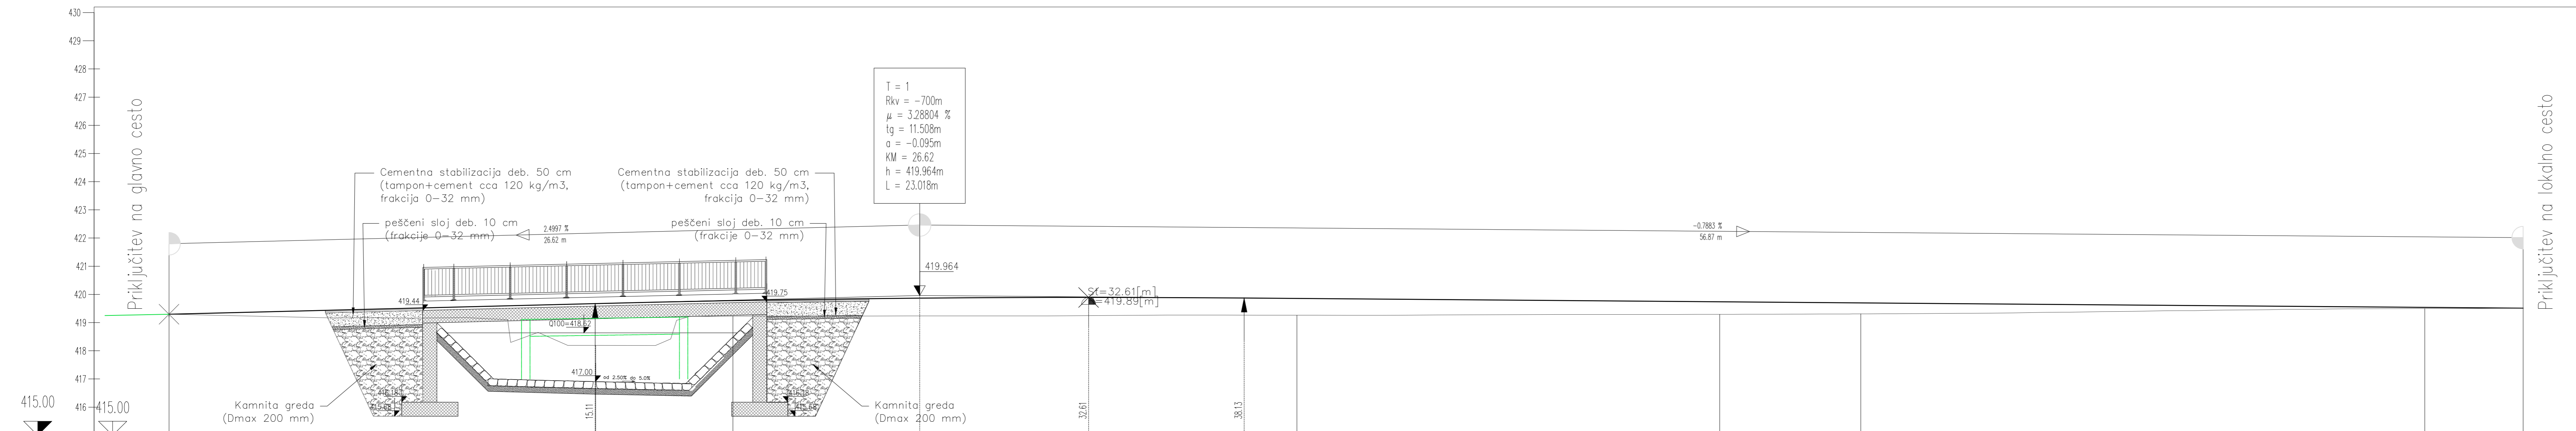

OZNAKE PROFILOV	P1	15.132	P2	4.868	P3	20.000	P4	14.996	P5	5.004	P6	20.000	P7	3.490	P8
STACIONAŽE	-0.00		15.13		20.00		40.00		54.99		60.00		80.00		83.49
KOTE TERENA	419.300		418.192		419.220		419.264		419.294		419.311		419.500		419.516
KOTE NIVELETE	419.298		419.677		419.781		419.858		419.740		419.701		419.543		419.516
PREME IN KRIVINE	Krivina	Prema $d=7.21$	$R=-12.00$ $d=2.11$	Prema $d=13.14$		$R=-77.50$ $d=16.15$				$R=+56.42$ $d=44.32$			Prema $d=0.36$		
PREČNI NAGIBI	Levi rob Desni rob	2.00%	2.00%	2.00%	2.00%	2.00%	2.00%	2.00%	2.00%	2.00%	2.00%	2.00%	2.00%	2.00%	2.00%

VZDOLŽNI PROFIL LOKALNE CESTE - M 1:100/100 APRIL 2019 / G.6

INVESTITOR / NAROČNIK: Občina Ilirska Bistrica, Bazoviška cesta 14, 6250 Ilirska Bistrica
 NAZIV OBJEKTA: MOST ČEZ DOLENJSKI POTOK

POBLSAČENI INŽENIR / ARHITEKT: ALMIR ČAJLAKOVIĆ, dipl.inž.grad., G-3089
 VRSTA NAČRTA: 2/2 Načrt gradbeništva - načrt ceste

SODELAVEC: ALMIR ČAJLAKOVIĆ, dipl.inž.grad., G-3089
 ŠTEVILKA NAČRTA: 19-034-034-G

VODJA PROJEKTA: NATAŠA ĐUKIĆ VASIĆ, univ.dipl.inž.grad., G-0728
 VRSTA PROJEKTNE DOKUMENTACIJE / ŠT. PROJEKTA / DATUM: PZI / 19-034-034 / april 2019