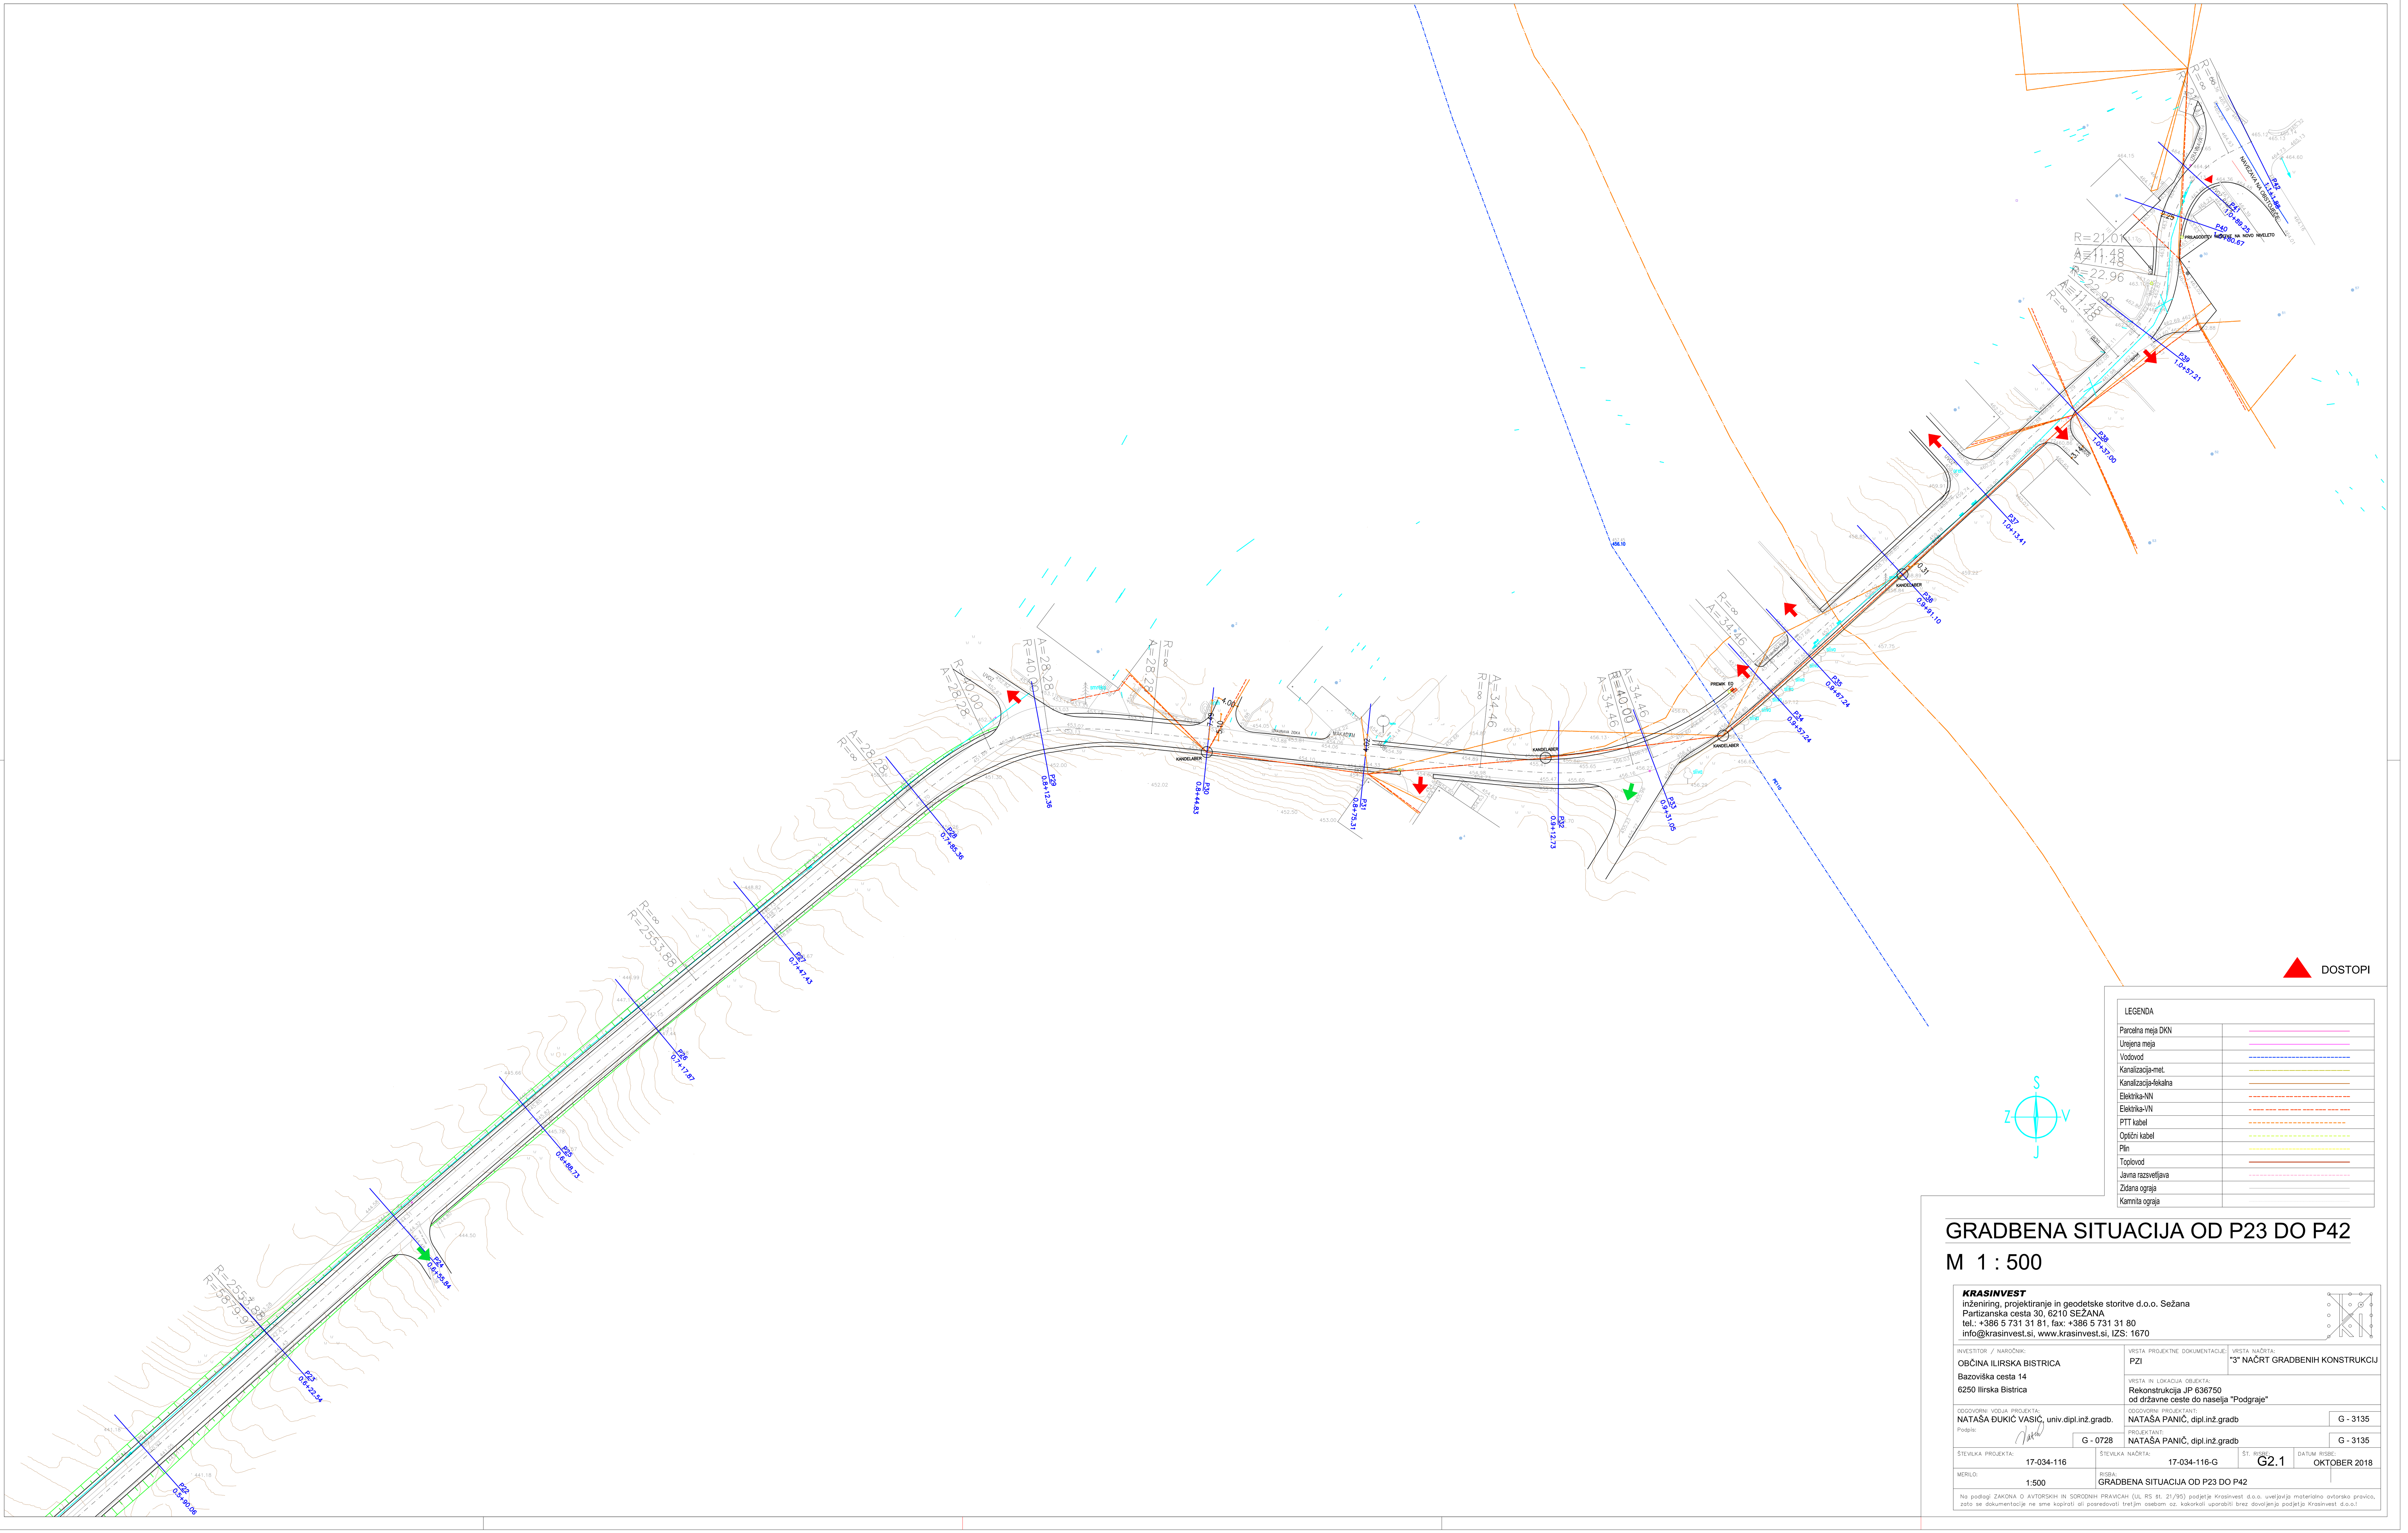

LEGENDA	
Parcelna meja DKN	
Urejena meja	
Vodovod	
Kanalizacija-met.	
Kanalizacija-fekalna	
Elektrika-NN	
Elektrika-VN	
PTT kabel	
Optični kabel	
Plin	
Toplovod	
Javna razsvetljava	
Zidana ograja	
Kamnita ograja	

GRADBENA SITUACIJA OD P23 DO P42

M 1 : 500

KRASINVEST
inženiring, projektiranje in geodetske storitve d.o.o. Sežana
Partizanska cesta 30, 6210 SEŽANA
tel.: +386 5 731 31 81, fax: +386 5 731 31 80
info@krasinvest.si, www.krasinvest.si, IZS: 1670

INVESTITOR / NAROČNIK:
OBČINA ILIRSKA BISTRICA
Bazoviška cesta 14
6250 Ilirska Bistrica

VRSTA PROJEKTNE DOKUMENTACIJE: PZI

VRSTA NAČRTA: "3" NAČRT GRADBENIH KONSTRUKCIJ

VRSTA IN LOKACIJA OBJEKTA:
Rekonstrukcija JP 636750
od državne ceste do naselja "Podgraje"

ODGOVORNI VODJA PROJEKTA:
NATAŠA ĐUKIĆ VASIĆ, univ.dipl.inž.gradb.
Podpis:
G - 0728

ODGOVORNI PROJEKTANT:
NATAŠA PANIČ, dipl.inž.gradb G - 3135

PROJEKTANT:
NATAŠA PANIČ, dipl.inž.gradb G - 3135

ŠTEVILKA PROJEKTA:	ŠTEVILKA NAČRTA:	ŠT. RISBE:	DATUM RISBE:
17-034-116	17-034-116-G	G2.1	OKTOBER 2018

MERILO: 1:500

RISBA: GRADBENA SITUACIJA OD P23 DO P42

Na podlagi ZAKONA O AVTORSKIH IN SORODNIH PRAVICAH (UL RS št. 21/95) podjetje Krasinvest d.o.o. uveljavlja materialno avtorsko pravico, zato se dokumentacije ne sme kopirati ali posredovati tretjim osebam oz. kakorkoli uporabiti brez dovoljenja podjetja Krasinvest d.o.o.!