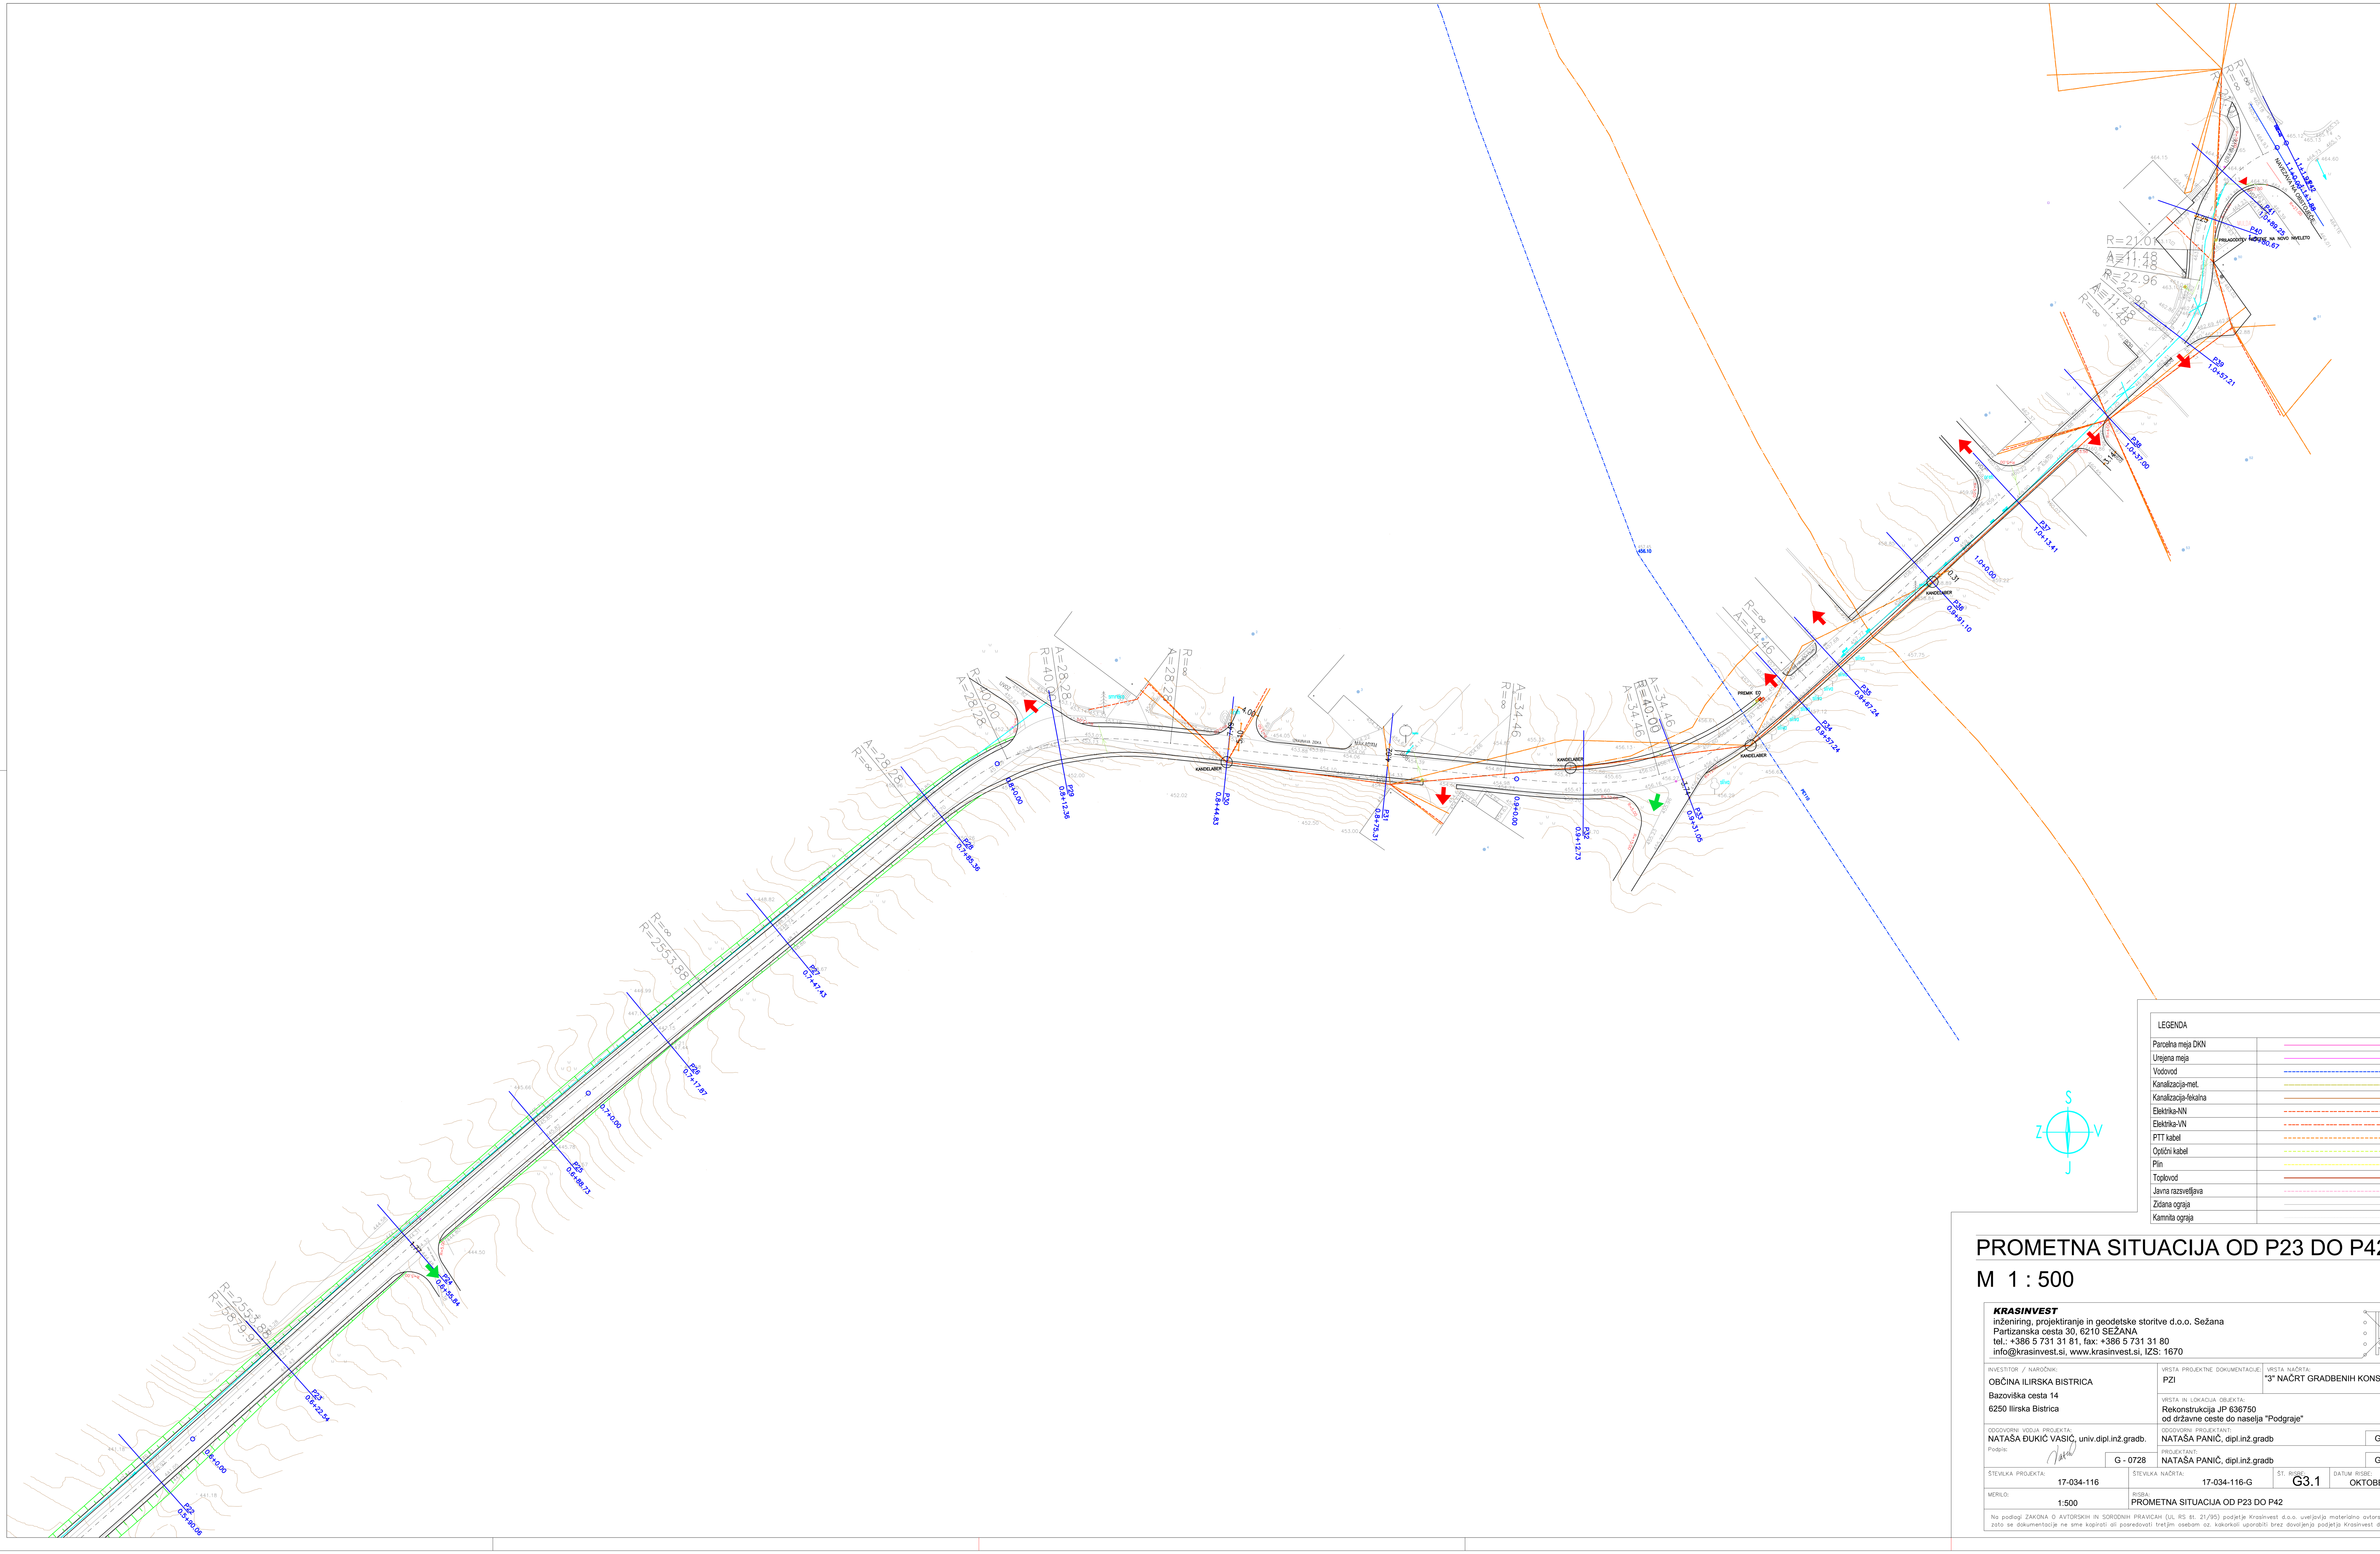

LEGENDA	
Parcelna meja DKN	
Urejena meja	
Vodovod	
Kanalizacija-met.	
Kanalizacija-fekalna	
Elektrika-NN	
Elektrika-VN	
PTT kabel	
Optični kabel	
Plin	
Toplovod	
Javna razsvetljava	
Zidana ograja	
Kamnita ograja	

PROMETNA SITUACIJA OD P23 DO P42

M 1 : 500

KRASINVEST
inženiring, projektiranje in geodetske storitve d.o.o. Sežana
Partizanska cesta 30, 6210 SEŽANA
tel.: +386 5 731 31 81, fax: +386 5 731 31 80
info@krasinvest.si, www.krasinvest.si, IZS: 1670

INVESTITOR / NAROČNIK: OBČINA ILIRSKA BISTRICA, Bazoviška cesta 14, 6250 Ilirska Bistrica	VRSTA PROJEKTNE DOKUMENTACIJE: PZI	VRSTA NAČRTA: "3" NAČRT GRADBENIH KONSTRUKCIJ
	VRSTA IN LOKACIJA OBJEKTA: Rekonstrukcija JP 636750 od državne ceste do naselja "Podgraje"	
ODGOVORNI VODJA PROJEKTA: NATAŠA ĐUKIĆ VASIĆ, univ.dipl.inž.gradb. Podpis: G - 0728	ODGOVORNI PROJEKTANT: NATAŠA PANIČ, dipl.inž.gradb	G - 3135
	PROJEKTANT: NATAŠA PANIČ, dipl.inž.gradb	G - 3135
ŠTEVILKA PROJEKTA: 17-034-116	ŠTEVILKA NAČRTA: 17-034-116-G	ŠT. RISBE: G3.1 / DATUM RISBE: OKTOBER 2018
MERILO: 1:500	RISBA: PROMETNA SITUACIJA OD P23 DO P42	

Na podlagi ZAKONA O AVTORSKIH IN SORODNIH PRAVICAH (UL RS št. 21/95) podjetje Krasinvest d.o.o. uveljavlja materialno avtorsko pravico, zato se dokumentacije ne sme kopirati ali posredovati tretjim osebam oz. kakorkoli uporabiti brez dovoljenja podjetja Krasinvest d.o.o.!